



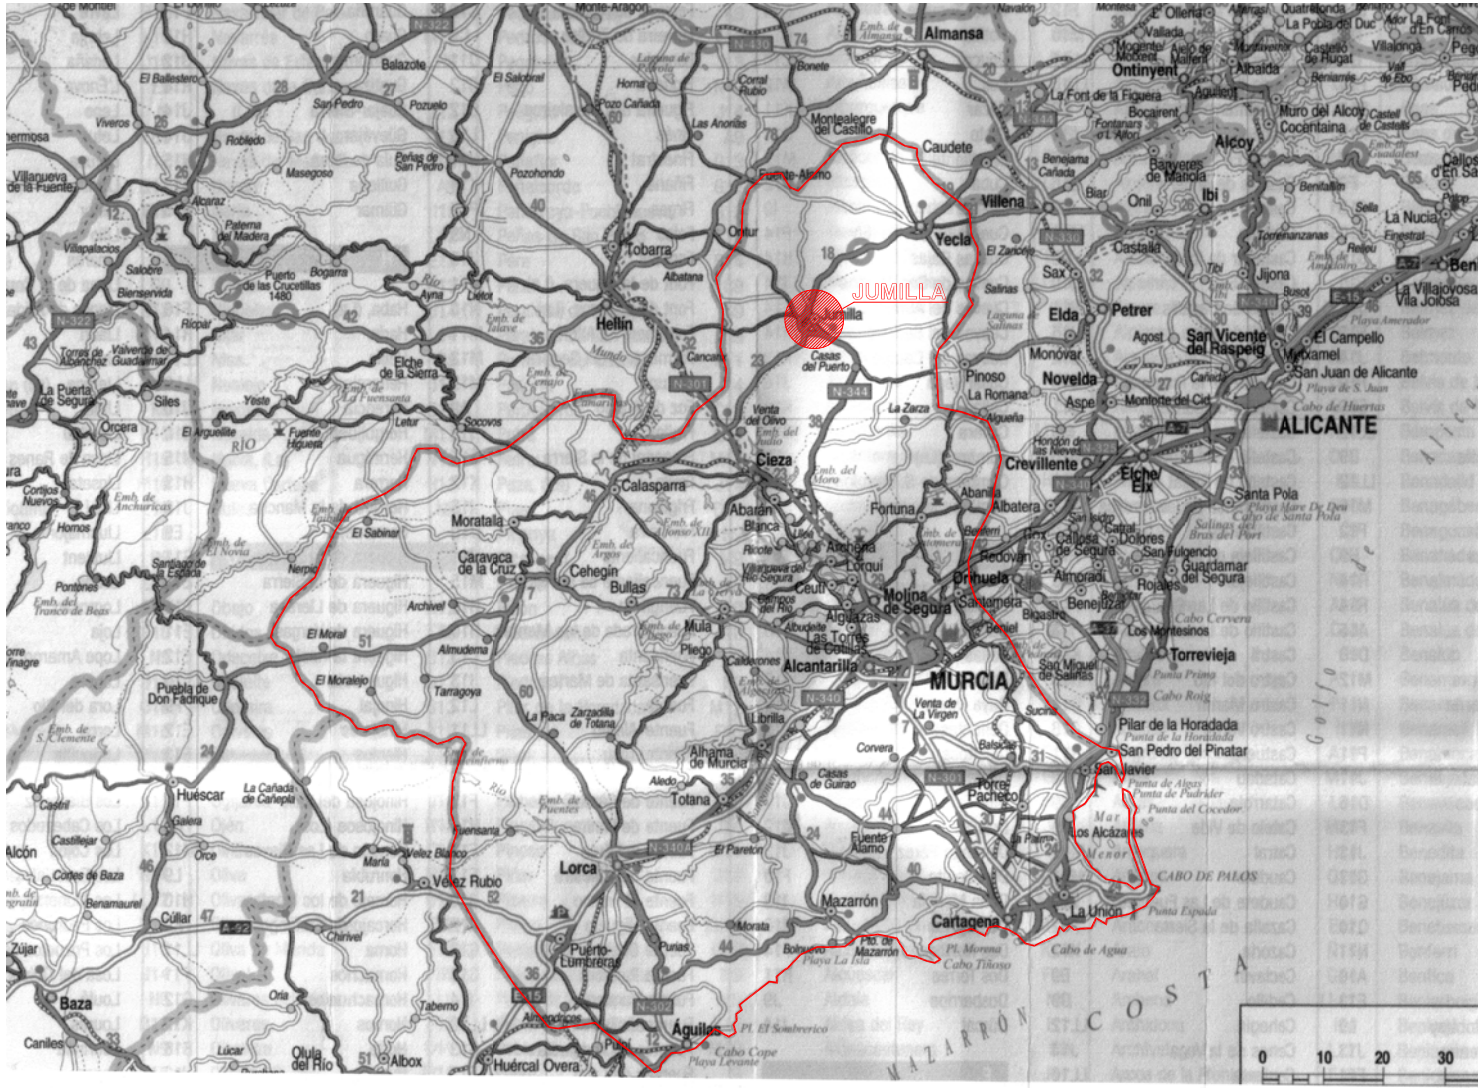

SITUACIÓN GEOGRÁFICA

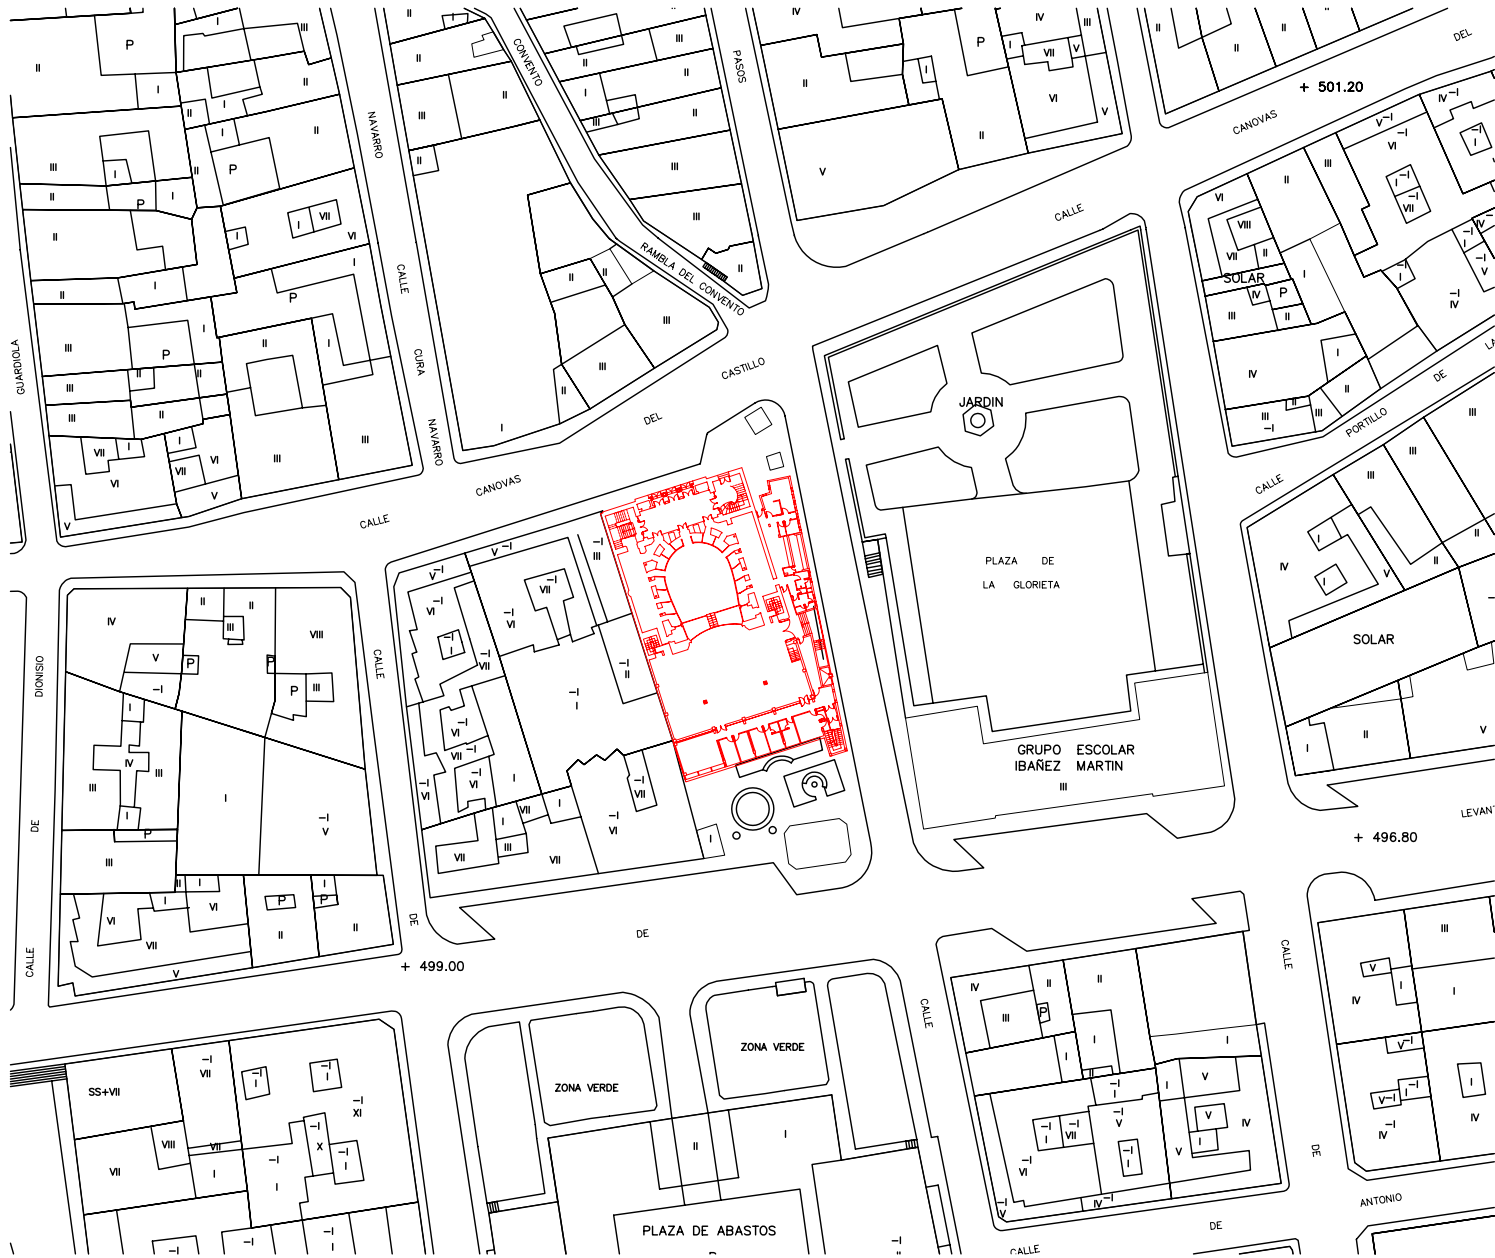

EMPLAZAMIENTO



SITUACIÓN



AYUNTAMIENTO DE JUMILLA

**PROYECTO BÁSICO Y DE EJECUCIÓN.
RESTAURACIÓN DE CUBIERTAS Y FACHADAS DEL
TEATRO VICO. JUMILLA. MURCIA**

PLANO:
SITUACIÓN Y EMPLAZAMIENTO
ESTADO ACTUAL


ESCALA: S/E

PLÁCIDO CAÑADAS, JUAN DE DIOS DE LA HOZ, JOAQUÍN PÉREZ



Nº: 01
VISADO
Normal
Código Oficial de Verificación de Murcia
Autores: JOAQUÍN PÉREZ VICENTE
PLÁCIDO CAÑADAS JIMÉNEZ
JUAN DE DIOS DE LA HOZ MARTÍNEZ

17/07/2008
150536/81460
TGO

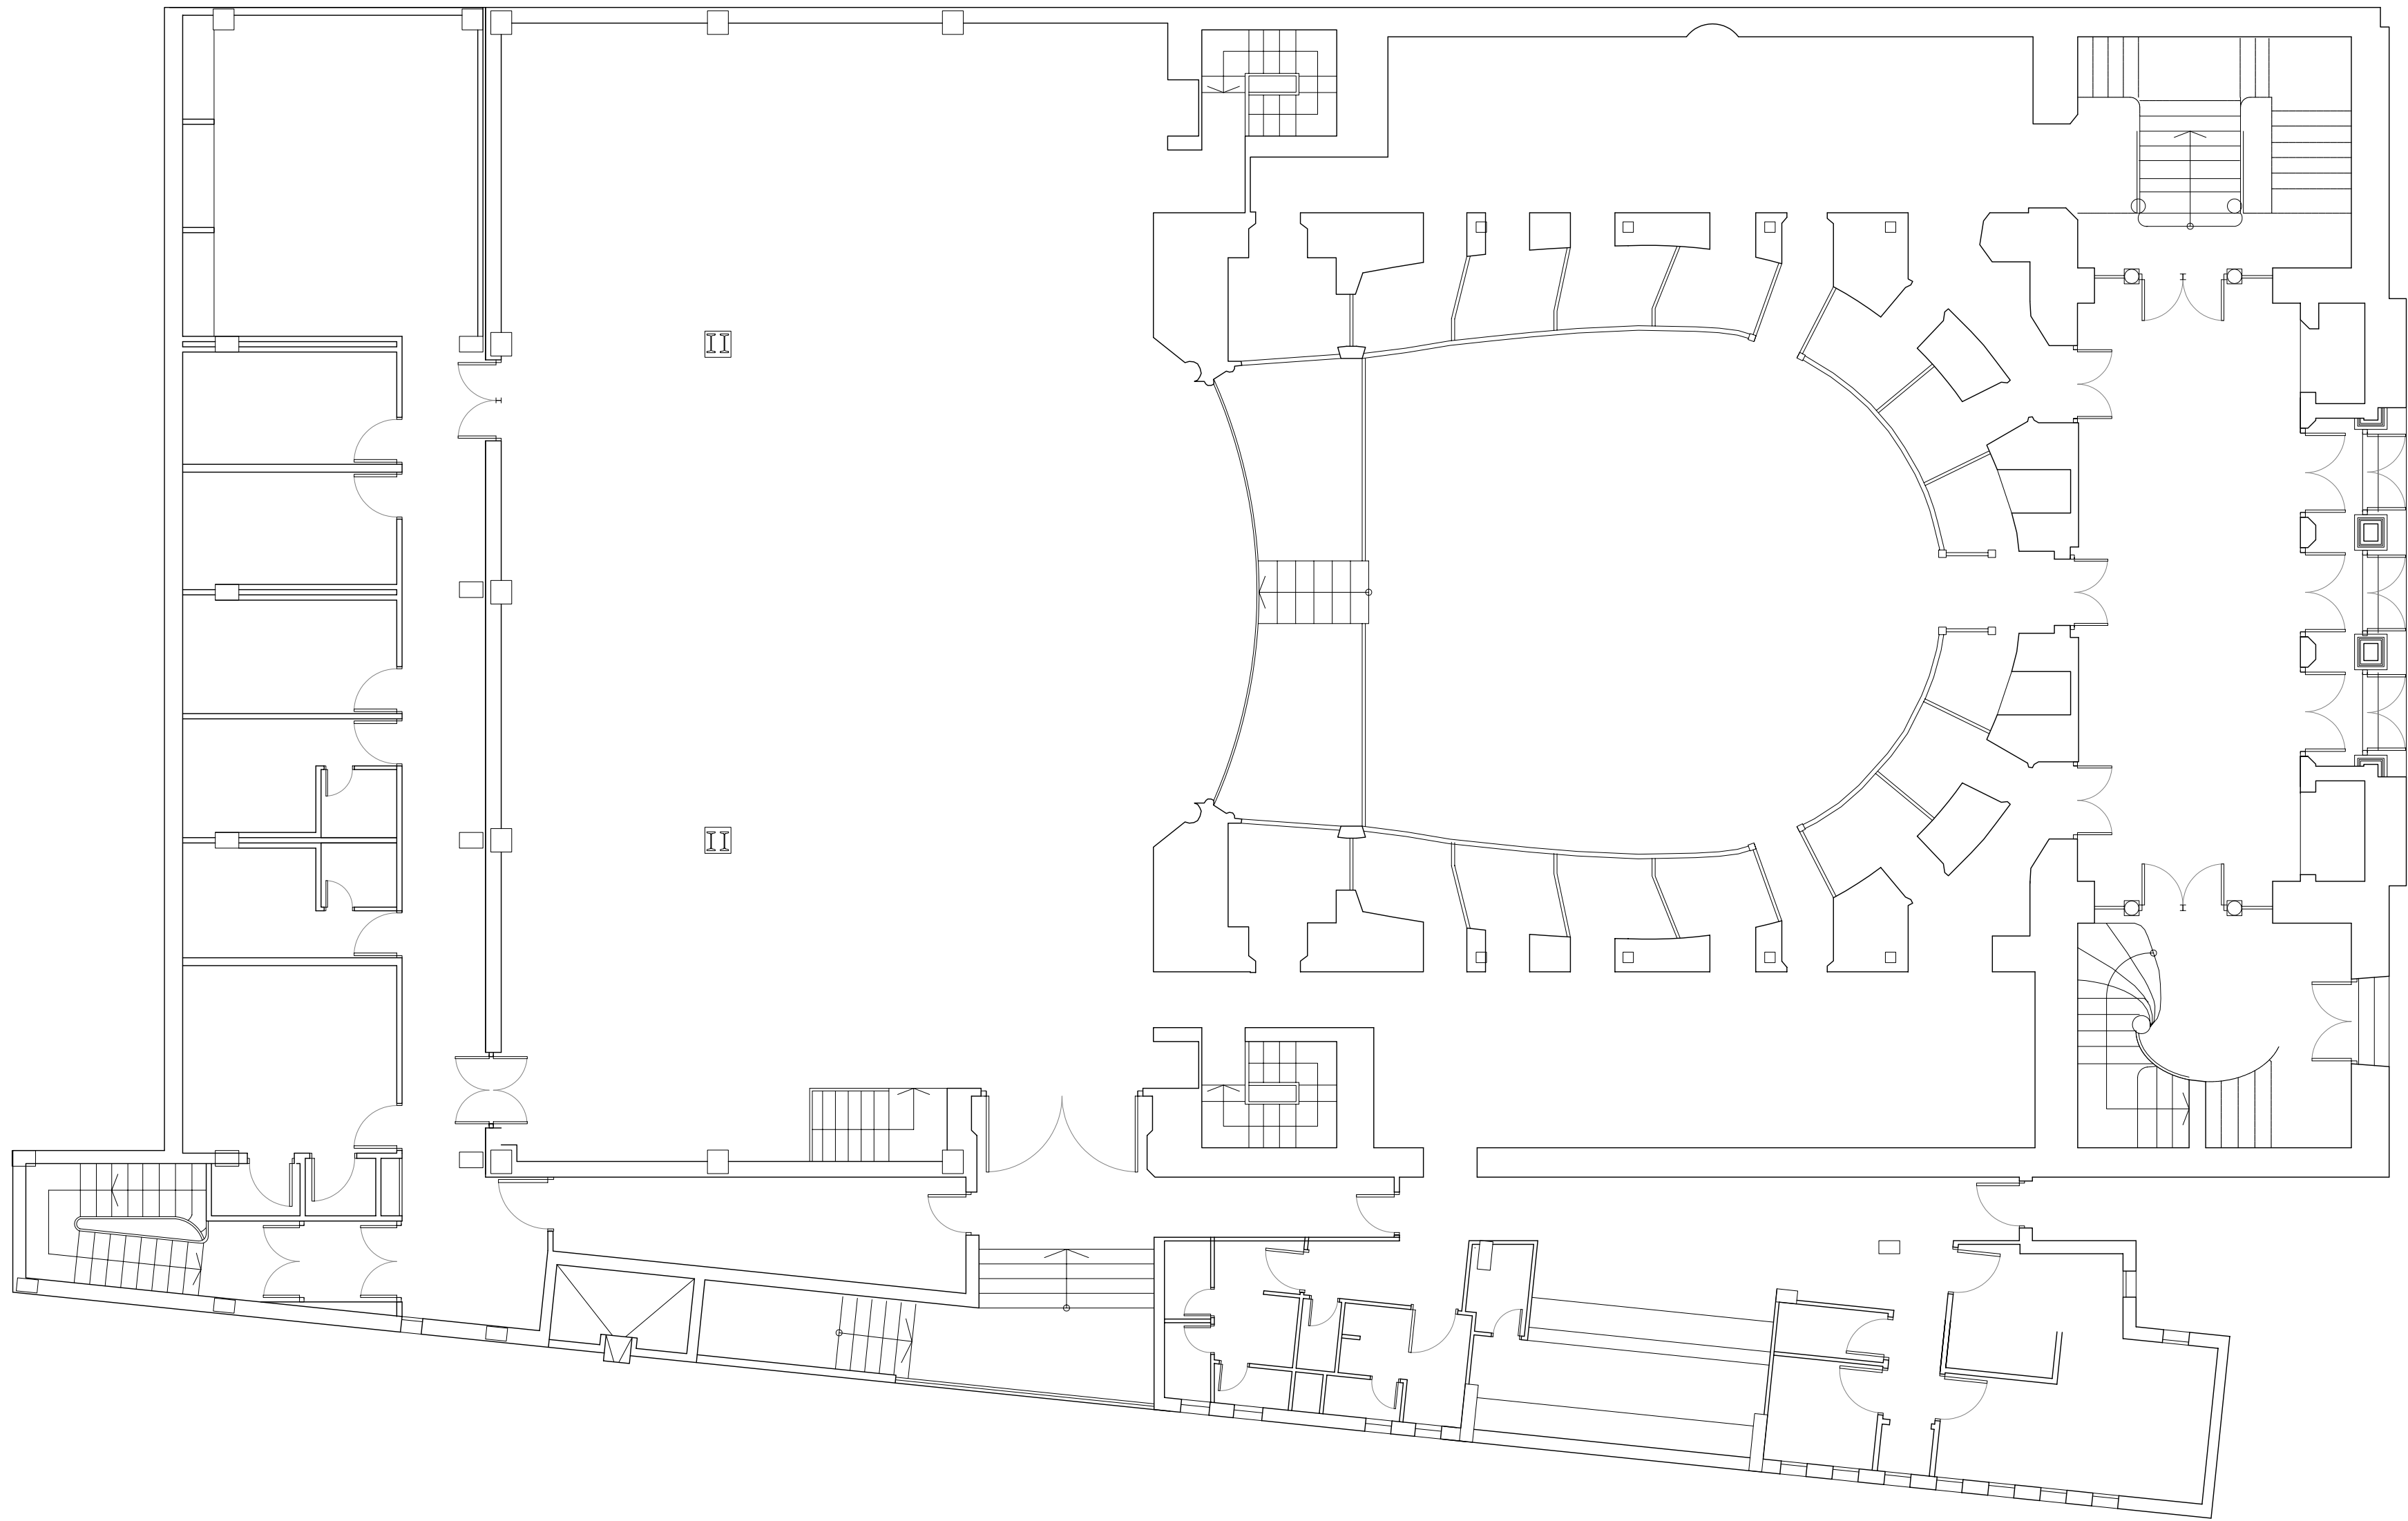

AYUNTAMIENTO DE JUMILLA

**PROYECTO BÁSICO Y DE EJECUCIÓN.
RESTAURACIÓN DE CUBIERTAS Y FACHADAS DEL
TEATRO VICO. JUMILLA. MURCIA**

PLANO:
PLANTA BAJA
ESTADO ACTUAL

ESCALA: 1/100

Nº: 02

VISADO
Normal


Colegio Oficial de Arquitectos de Murcia

Visado telemático

Autores: JOAQUÍN PÉREZ VICENTE
PLACIDO CAÑADAS JIMÉNEZ
JUAN DE DIOS DE LA HOZ MARTÍNEZ

El Colegio garantiza la firma digital de los autores

17/07/2008
150536/81460
TGO

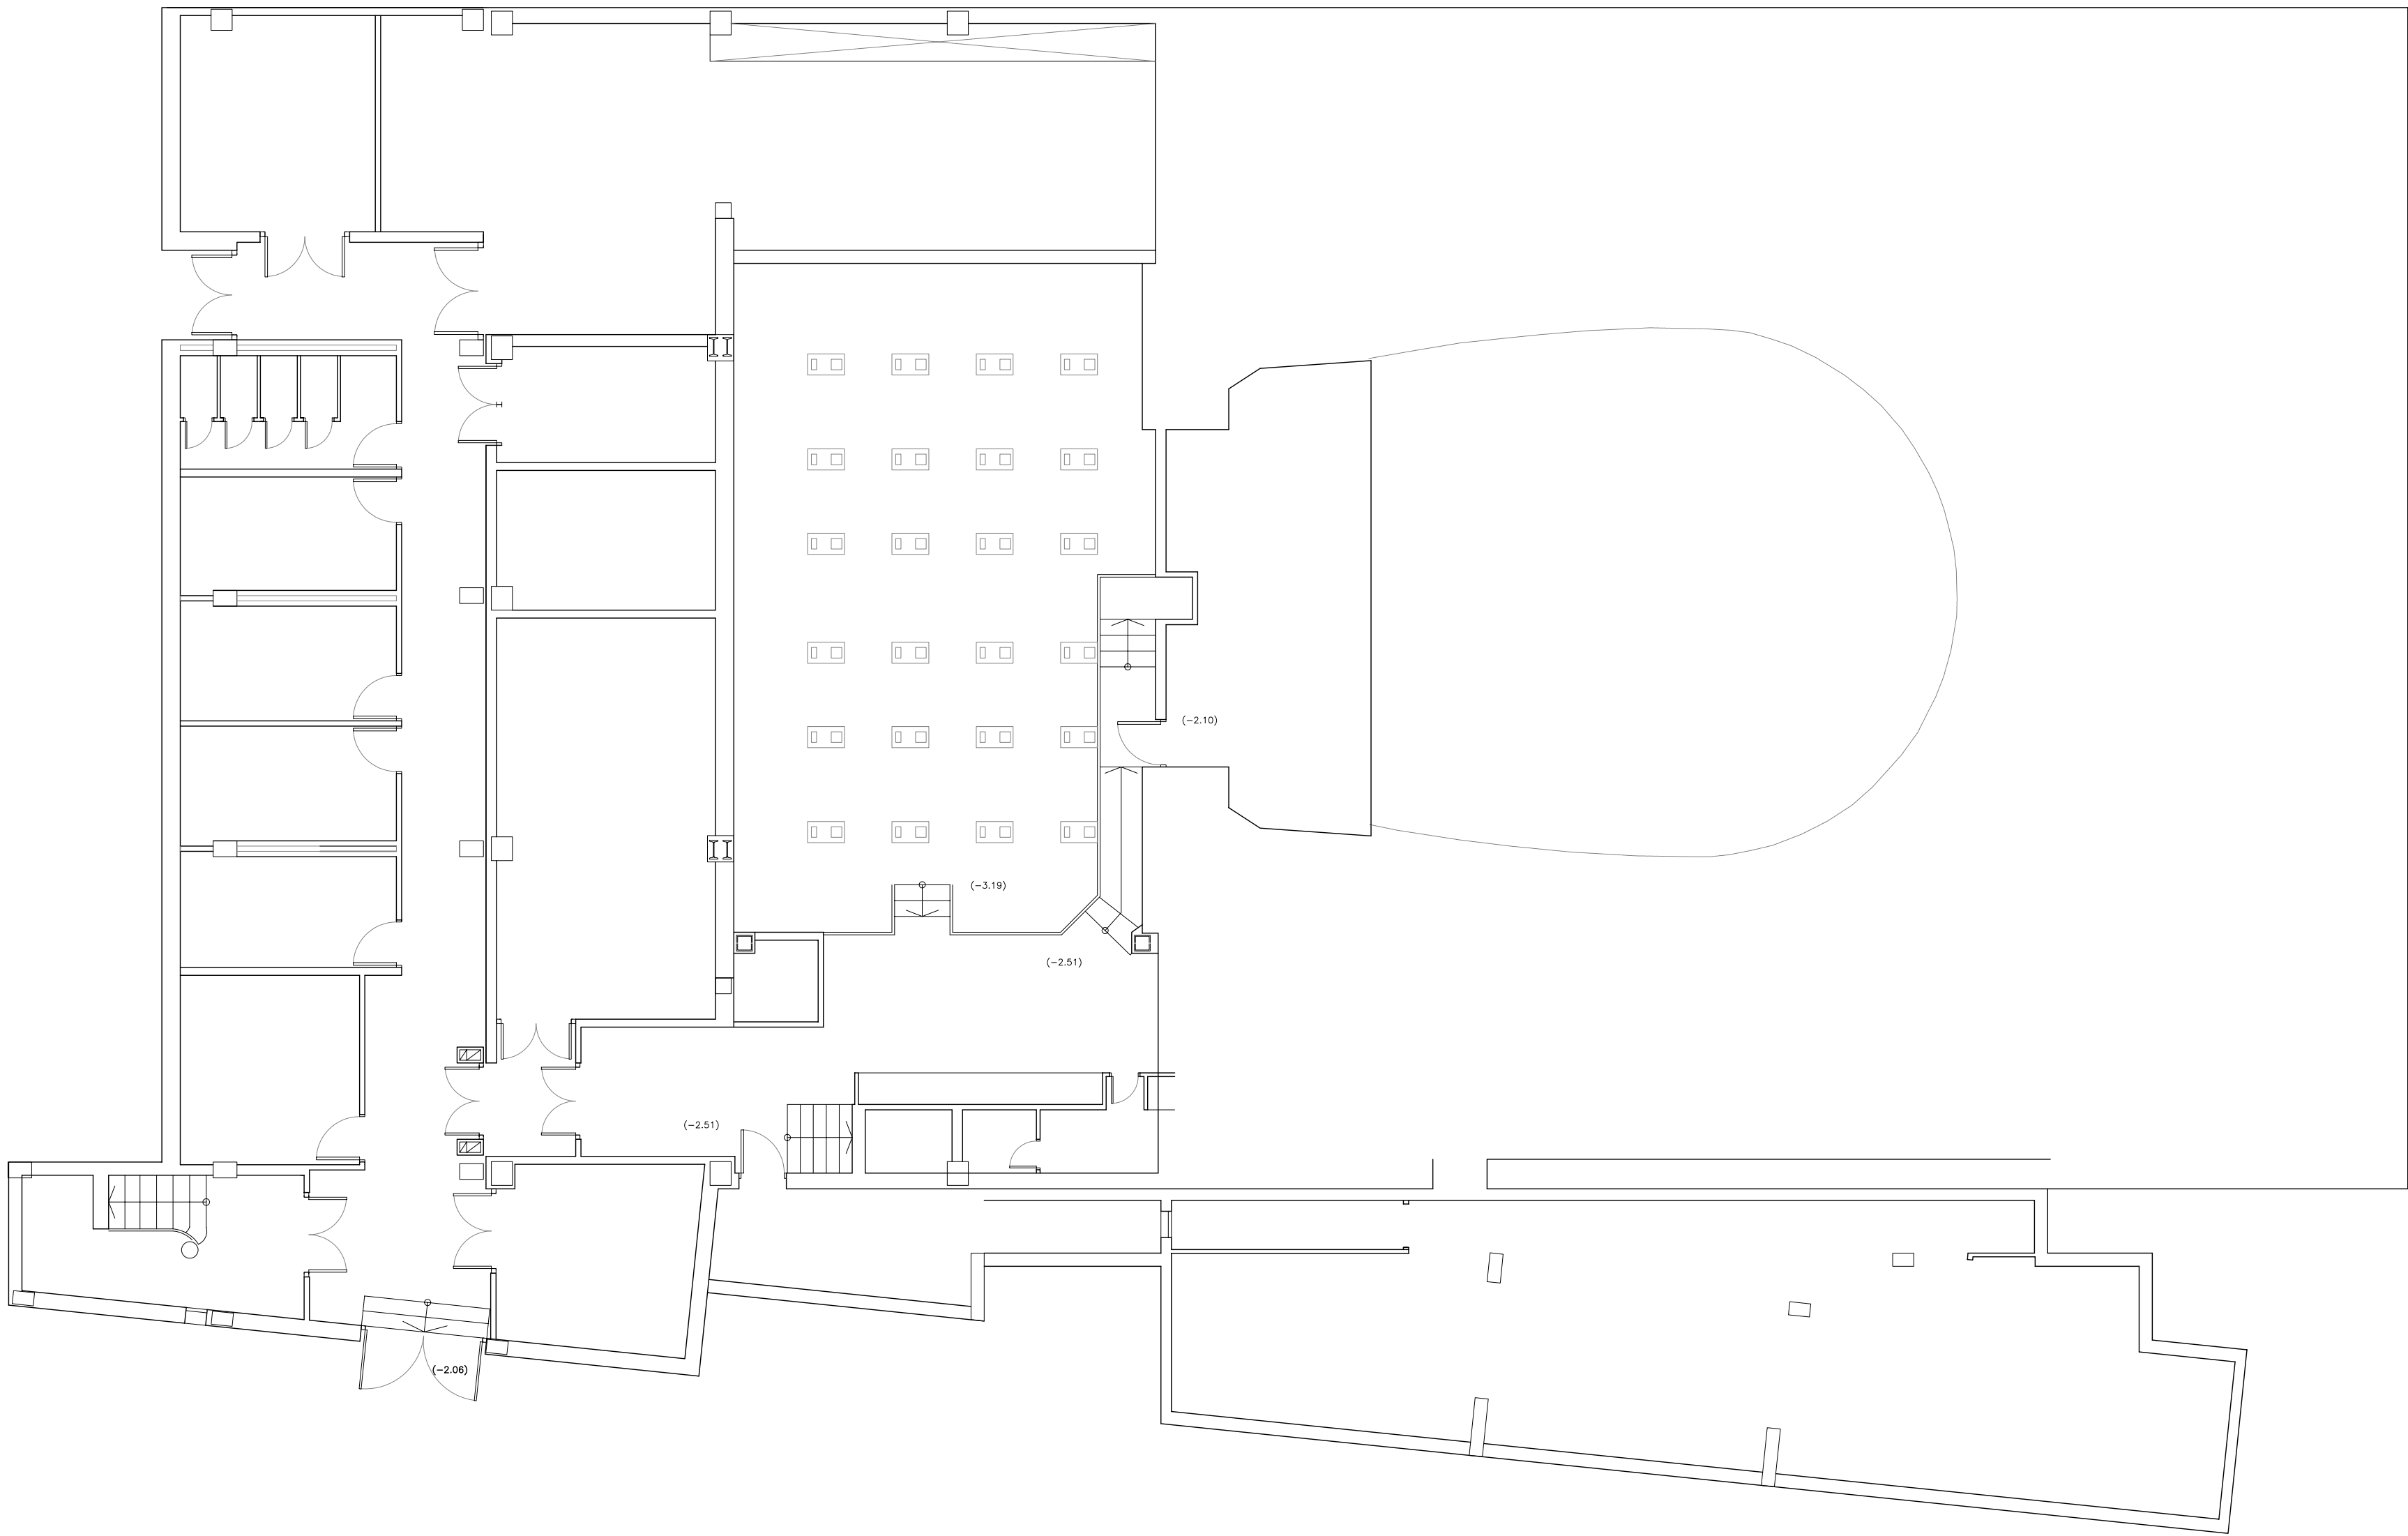

AYUNTAMIENTO DE JUMILLA

**PROYECTO BÁSICO Y DE EJECUCIÓN.
RESTAURACIÓN DE CUBIERTAS Y FACHADAS DEL
TEATRO VICO. JUMILLA. MURCIA**

PLANO:
PLANTA SÓTANO
ESTADO ACTUAL

ESCALA: 1/100

Nº: 03

VISADO
Normal

Colegio Oficial de Arquitectos de Murcia

Visado telemático

Autores:


JOAQUÍN PÉREZ VICENTE

PLACIDO CAÑADAS JIMÉNEZ

JUAN DE DIOS DE LA HOZ MARTÍNEZ

El Colegio garantiza la firma digital de los autores

17/07/2008
150536/81460
TGO

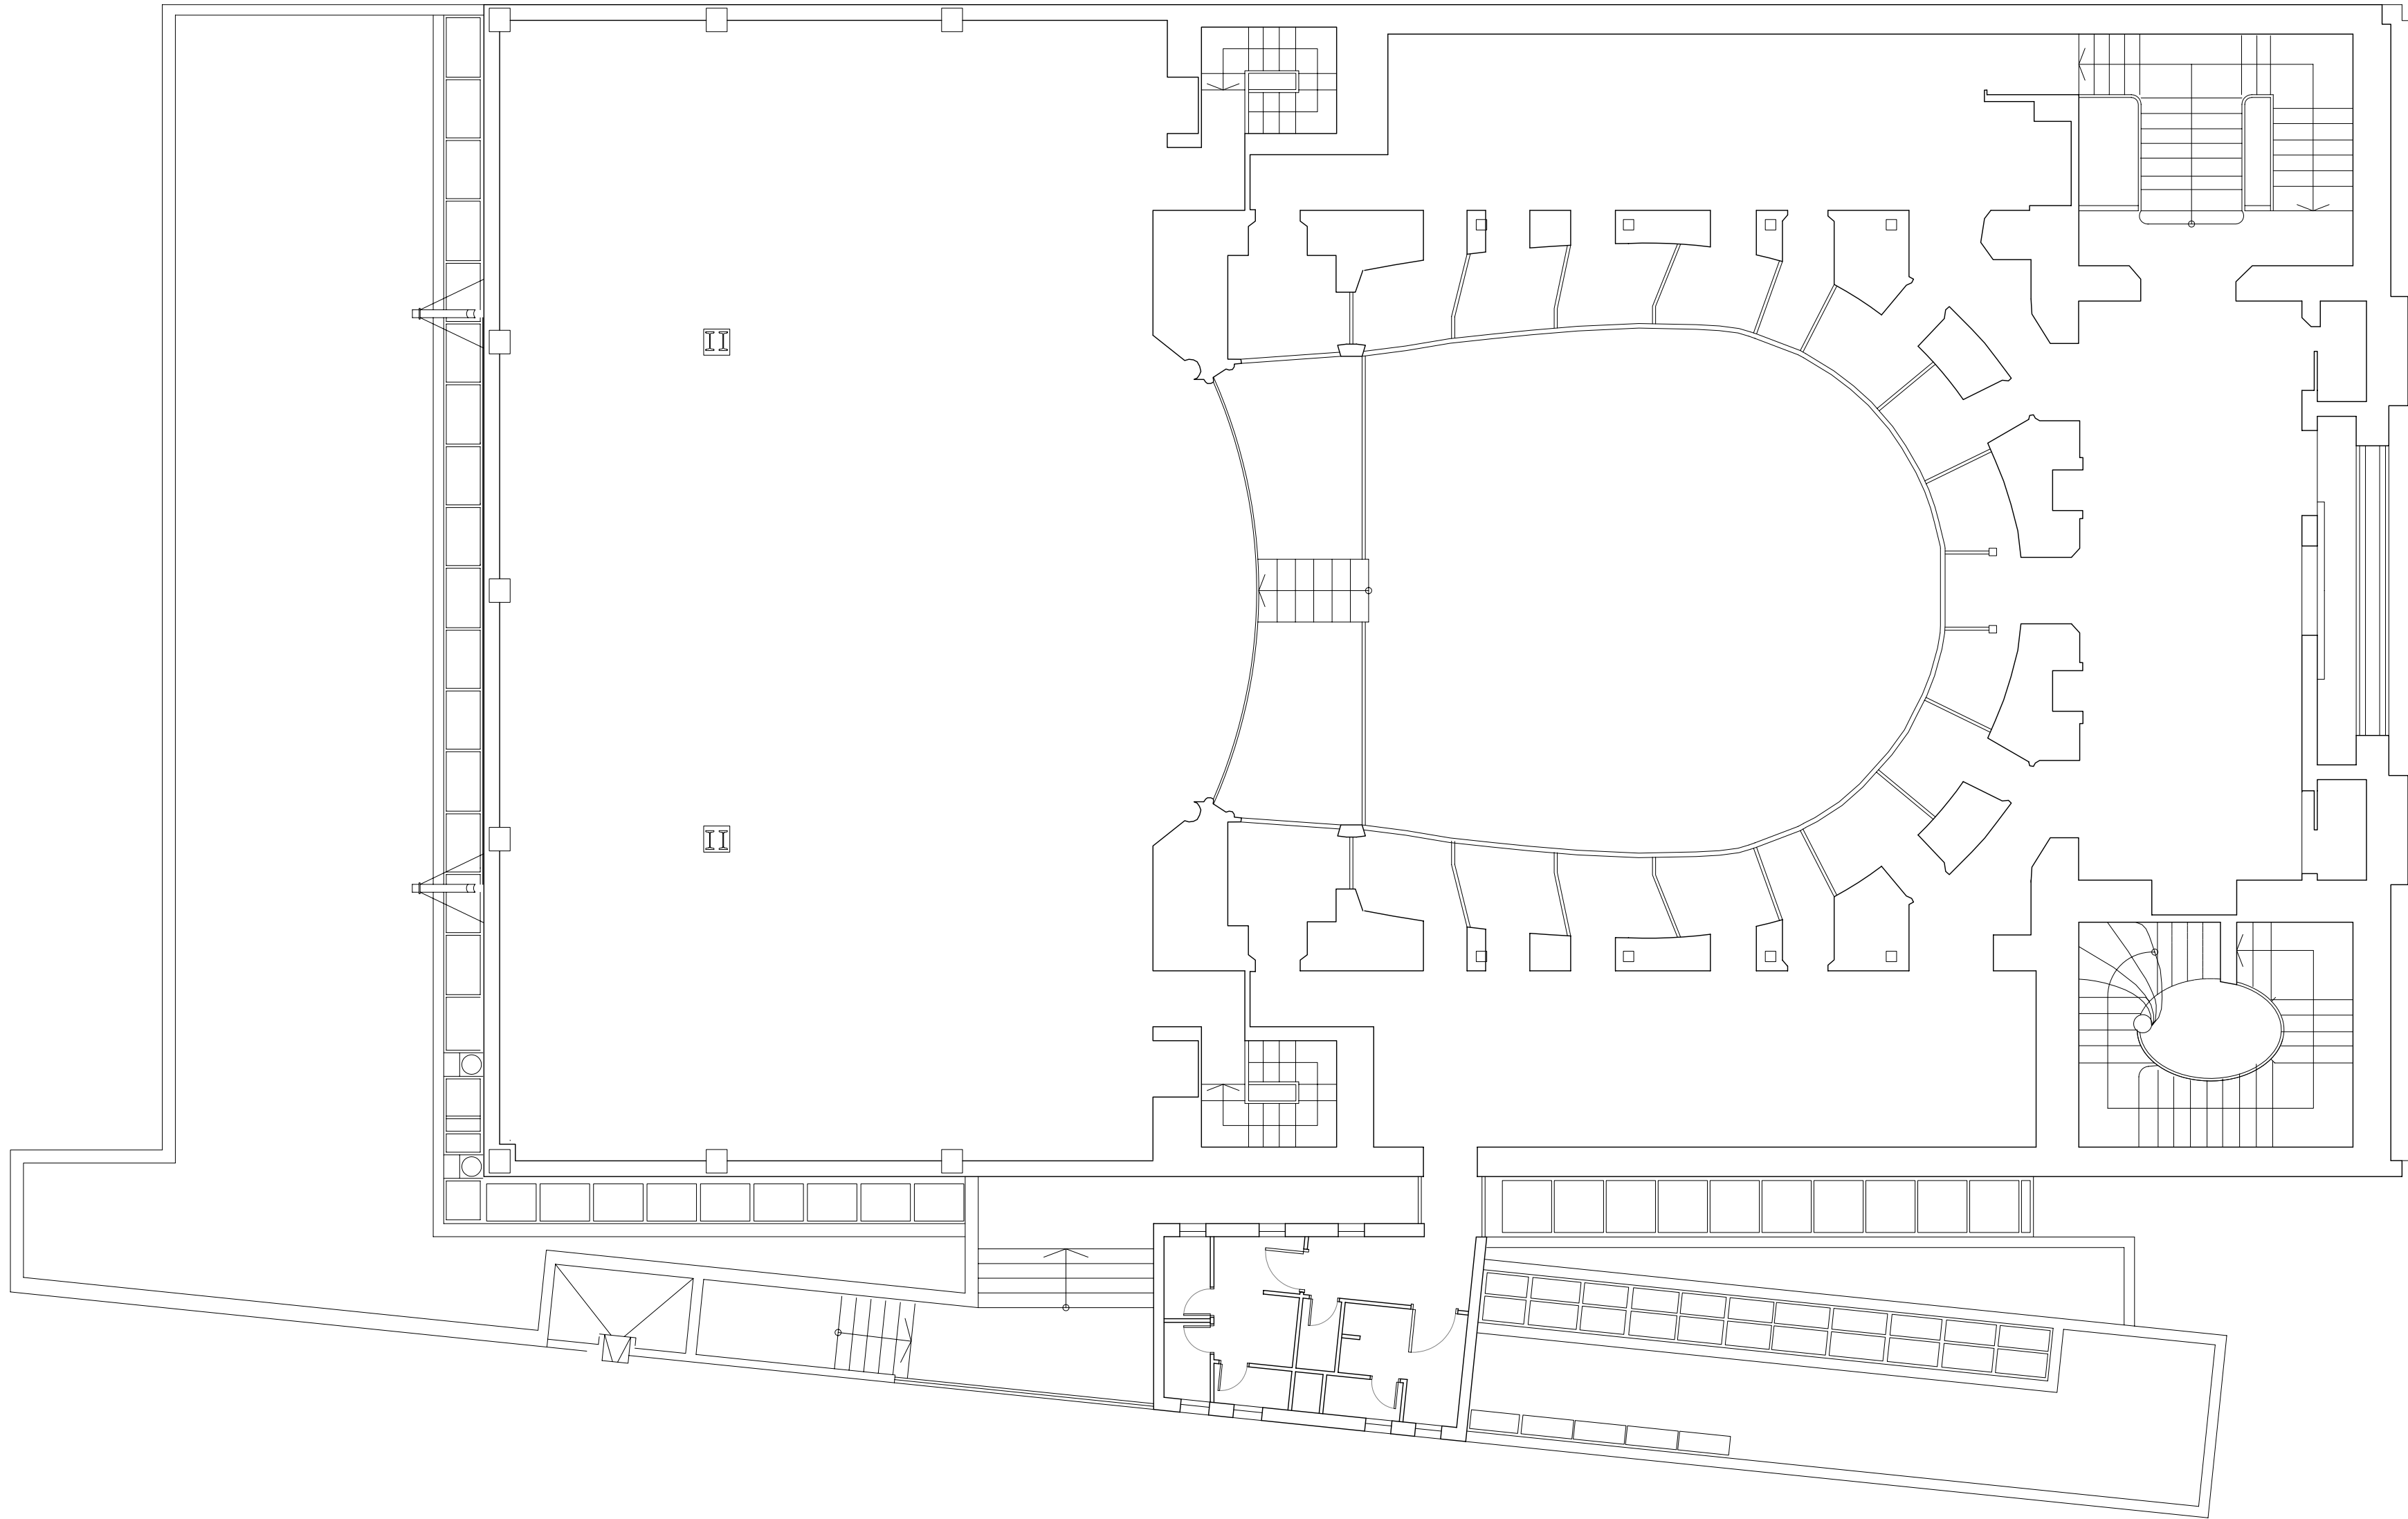

AYUNTAMIENTO DE JUMILLA

**PROYECTO BÁSICO Y DE EJECUCIÓN.
RESTAURACIÓN DE CUBIERTAS Y FACHADAS DEL
TEATRO VICO. JUMILLA. MURCIA**

PLANO:
PLANTA PRIMERA
ESTADO ACTUAL

ESCALA: 1/100

Nº: 04



VISADO
Normal

Colegio Oficial de Arquitectos de Murcia


Autores:

JOAQUÍN PÉREZ VICENTE
PLACIDO CAÑADAS JIMÉNEZ
JUAN DE DIOS DE LA HOZ MARTÍNEZ

PLACIDO CAÑADAS, JUAN DE DIOS DE LA HOZ, JOAQUÍN PÉREZ

17/07/2008
150536/81460
TGO

El Colegio garantiza la firma digital de sus autores

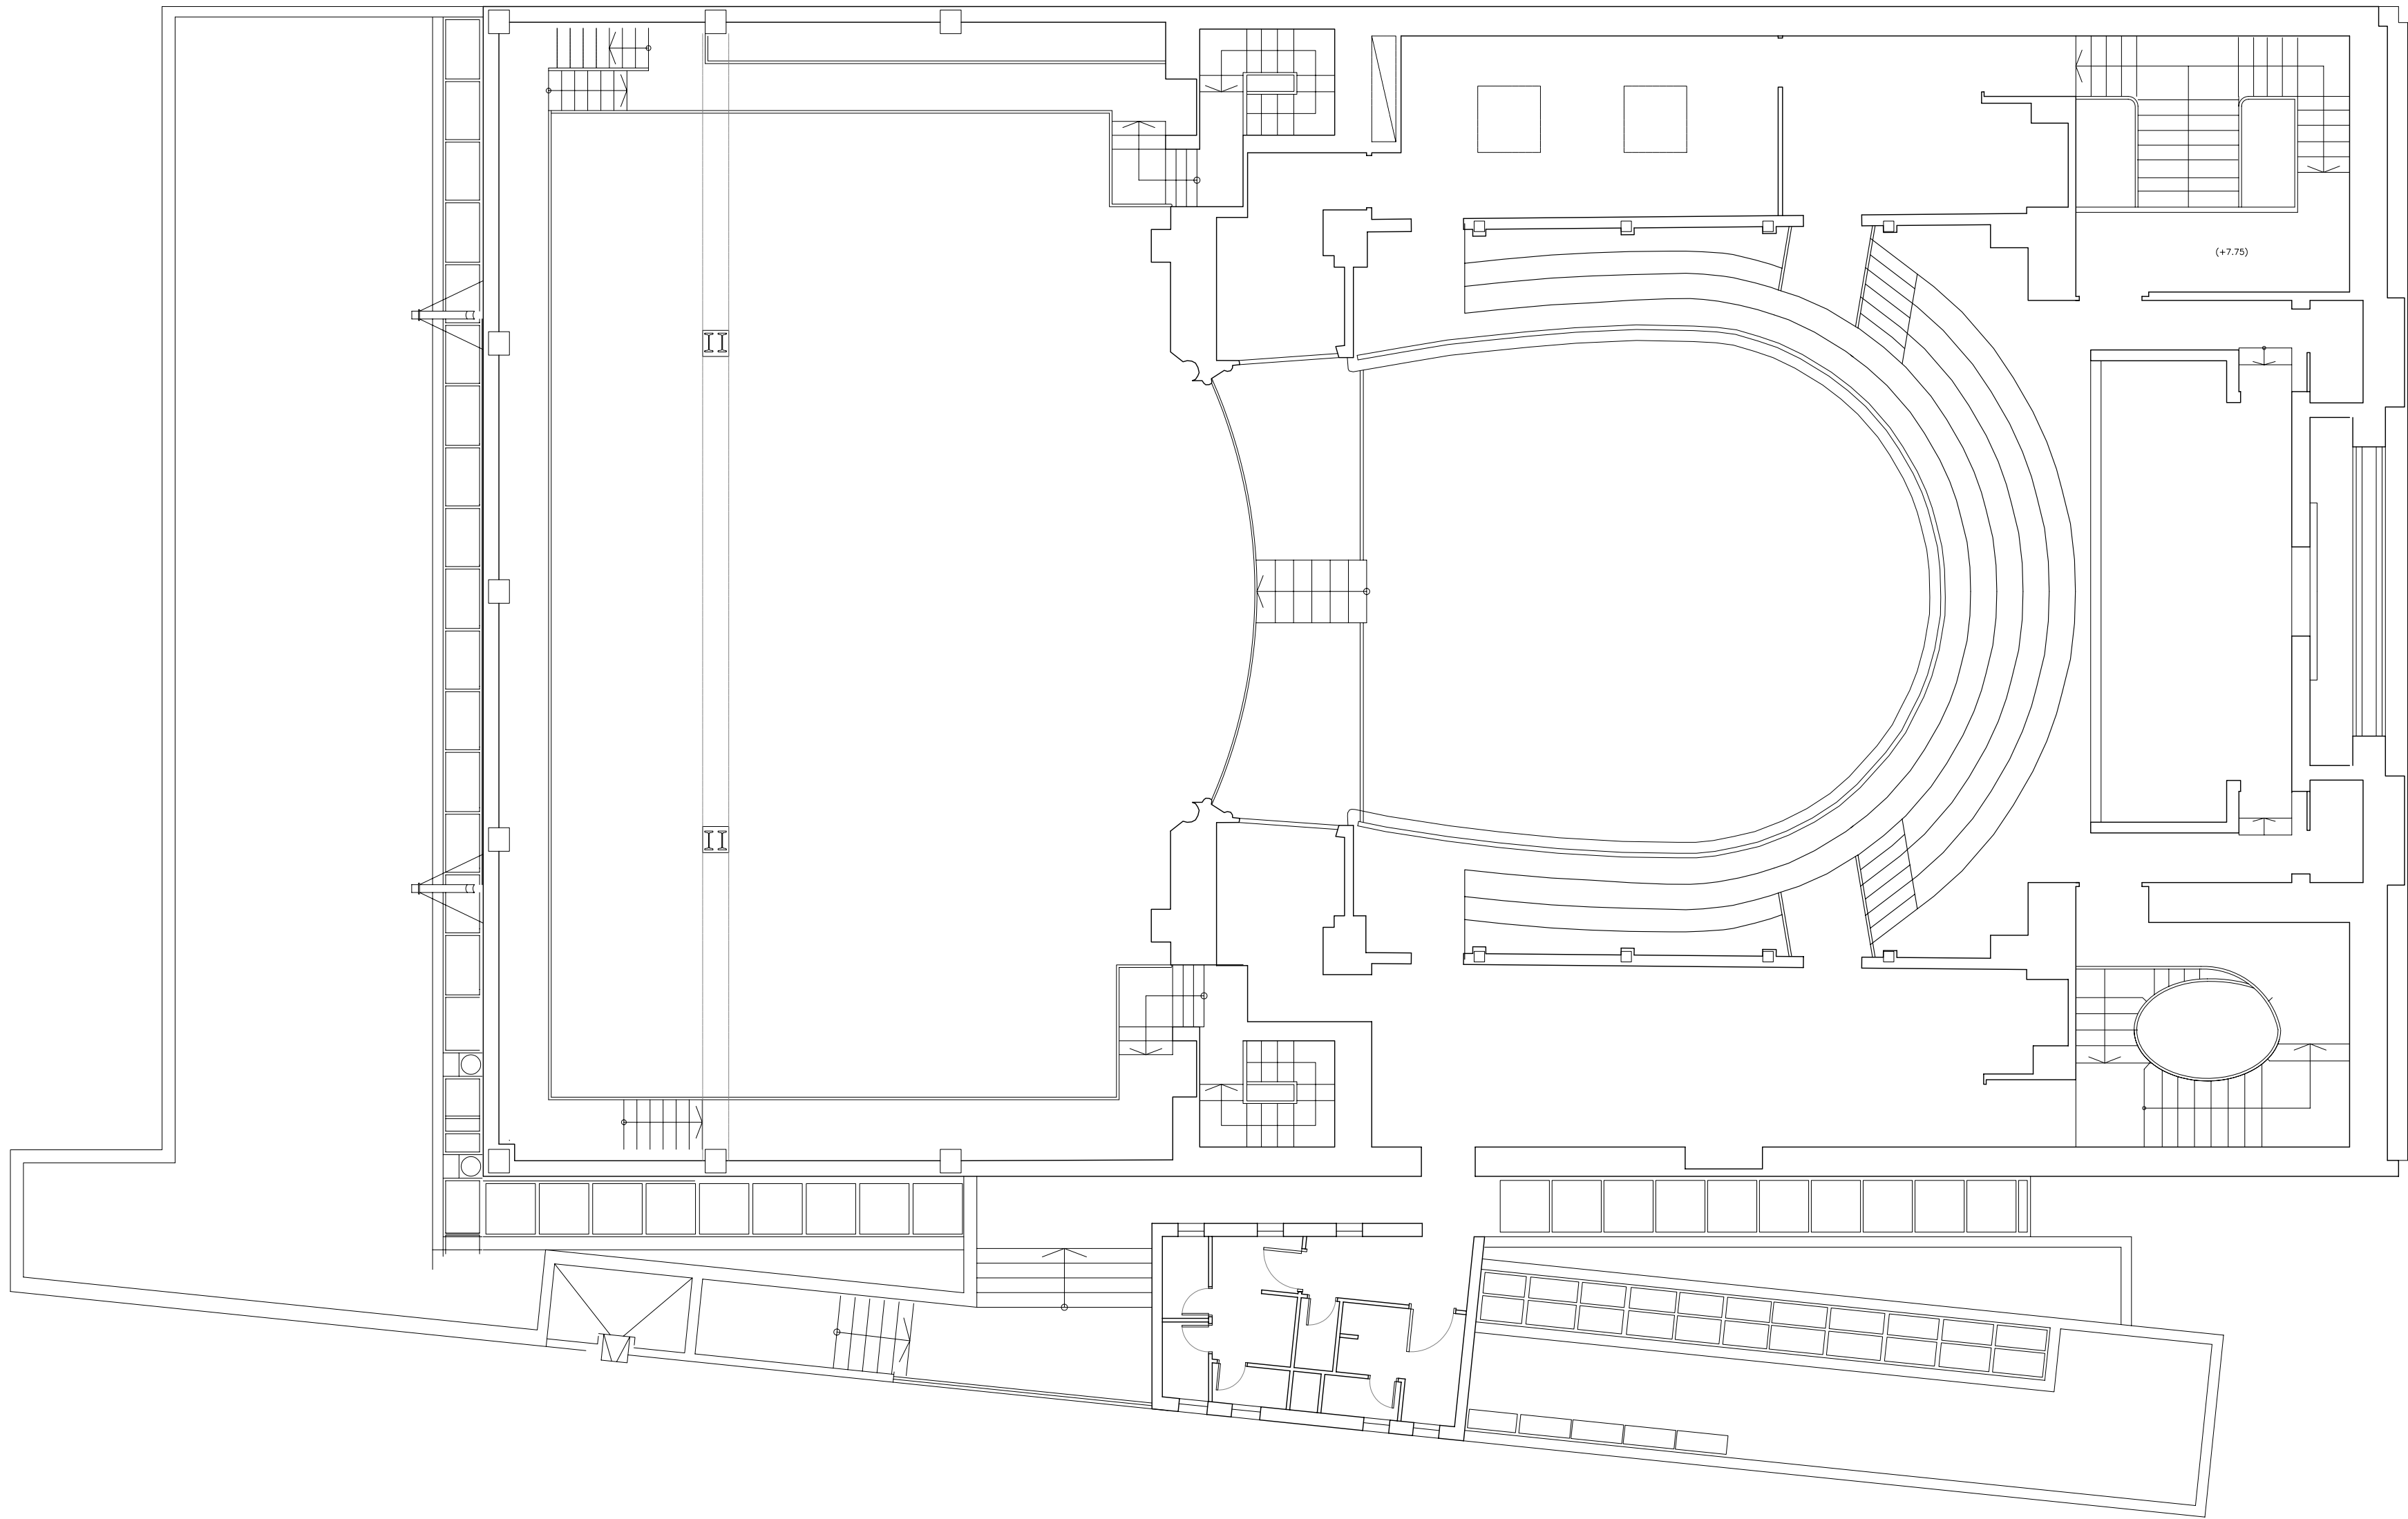

AYUNTAMIENTO DE JUMILLA

**PROYECTO BÁSICO Y DE EJECUCIÓN.
RESTAURACIÓN DE CUBIERTAS Y FACHADAS DEL
TEATRO VICO. JUMILLA. MURCIA**

PLANO:
PLANTA SEGUNDA
ESTADO ACTUAL

ESCALA: 1/100

Nº: 05



VISADO
Normal

Colegio Oficial de Arquitectos de Murcia


Visado telemático

Autores:

JOAQUÍN PÉREZ VICENTE
PLACIDO CAÑADAS JIMÉNEZ
JUAN DE DIOS DE LA HOZ MARTÍNEZ

PLÁCIDO CAÑADAS, JUAN DE DIOS DE LA HOZ, JOAQUÍN PÉREZ

17/07/2008
150536/81460
TGO

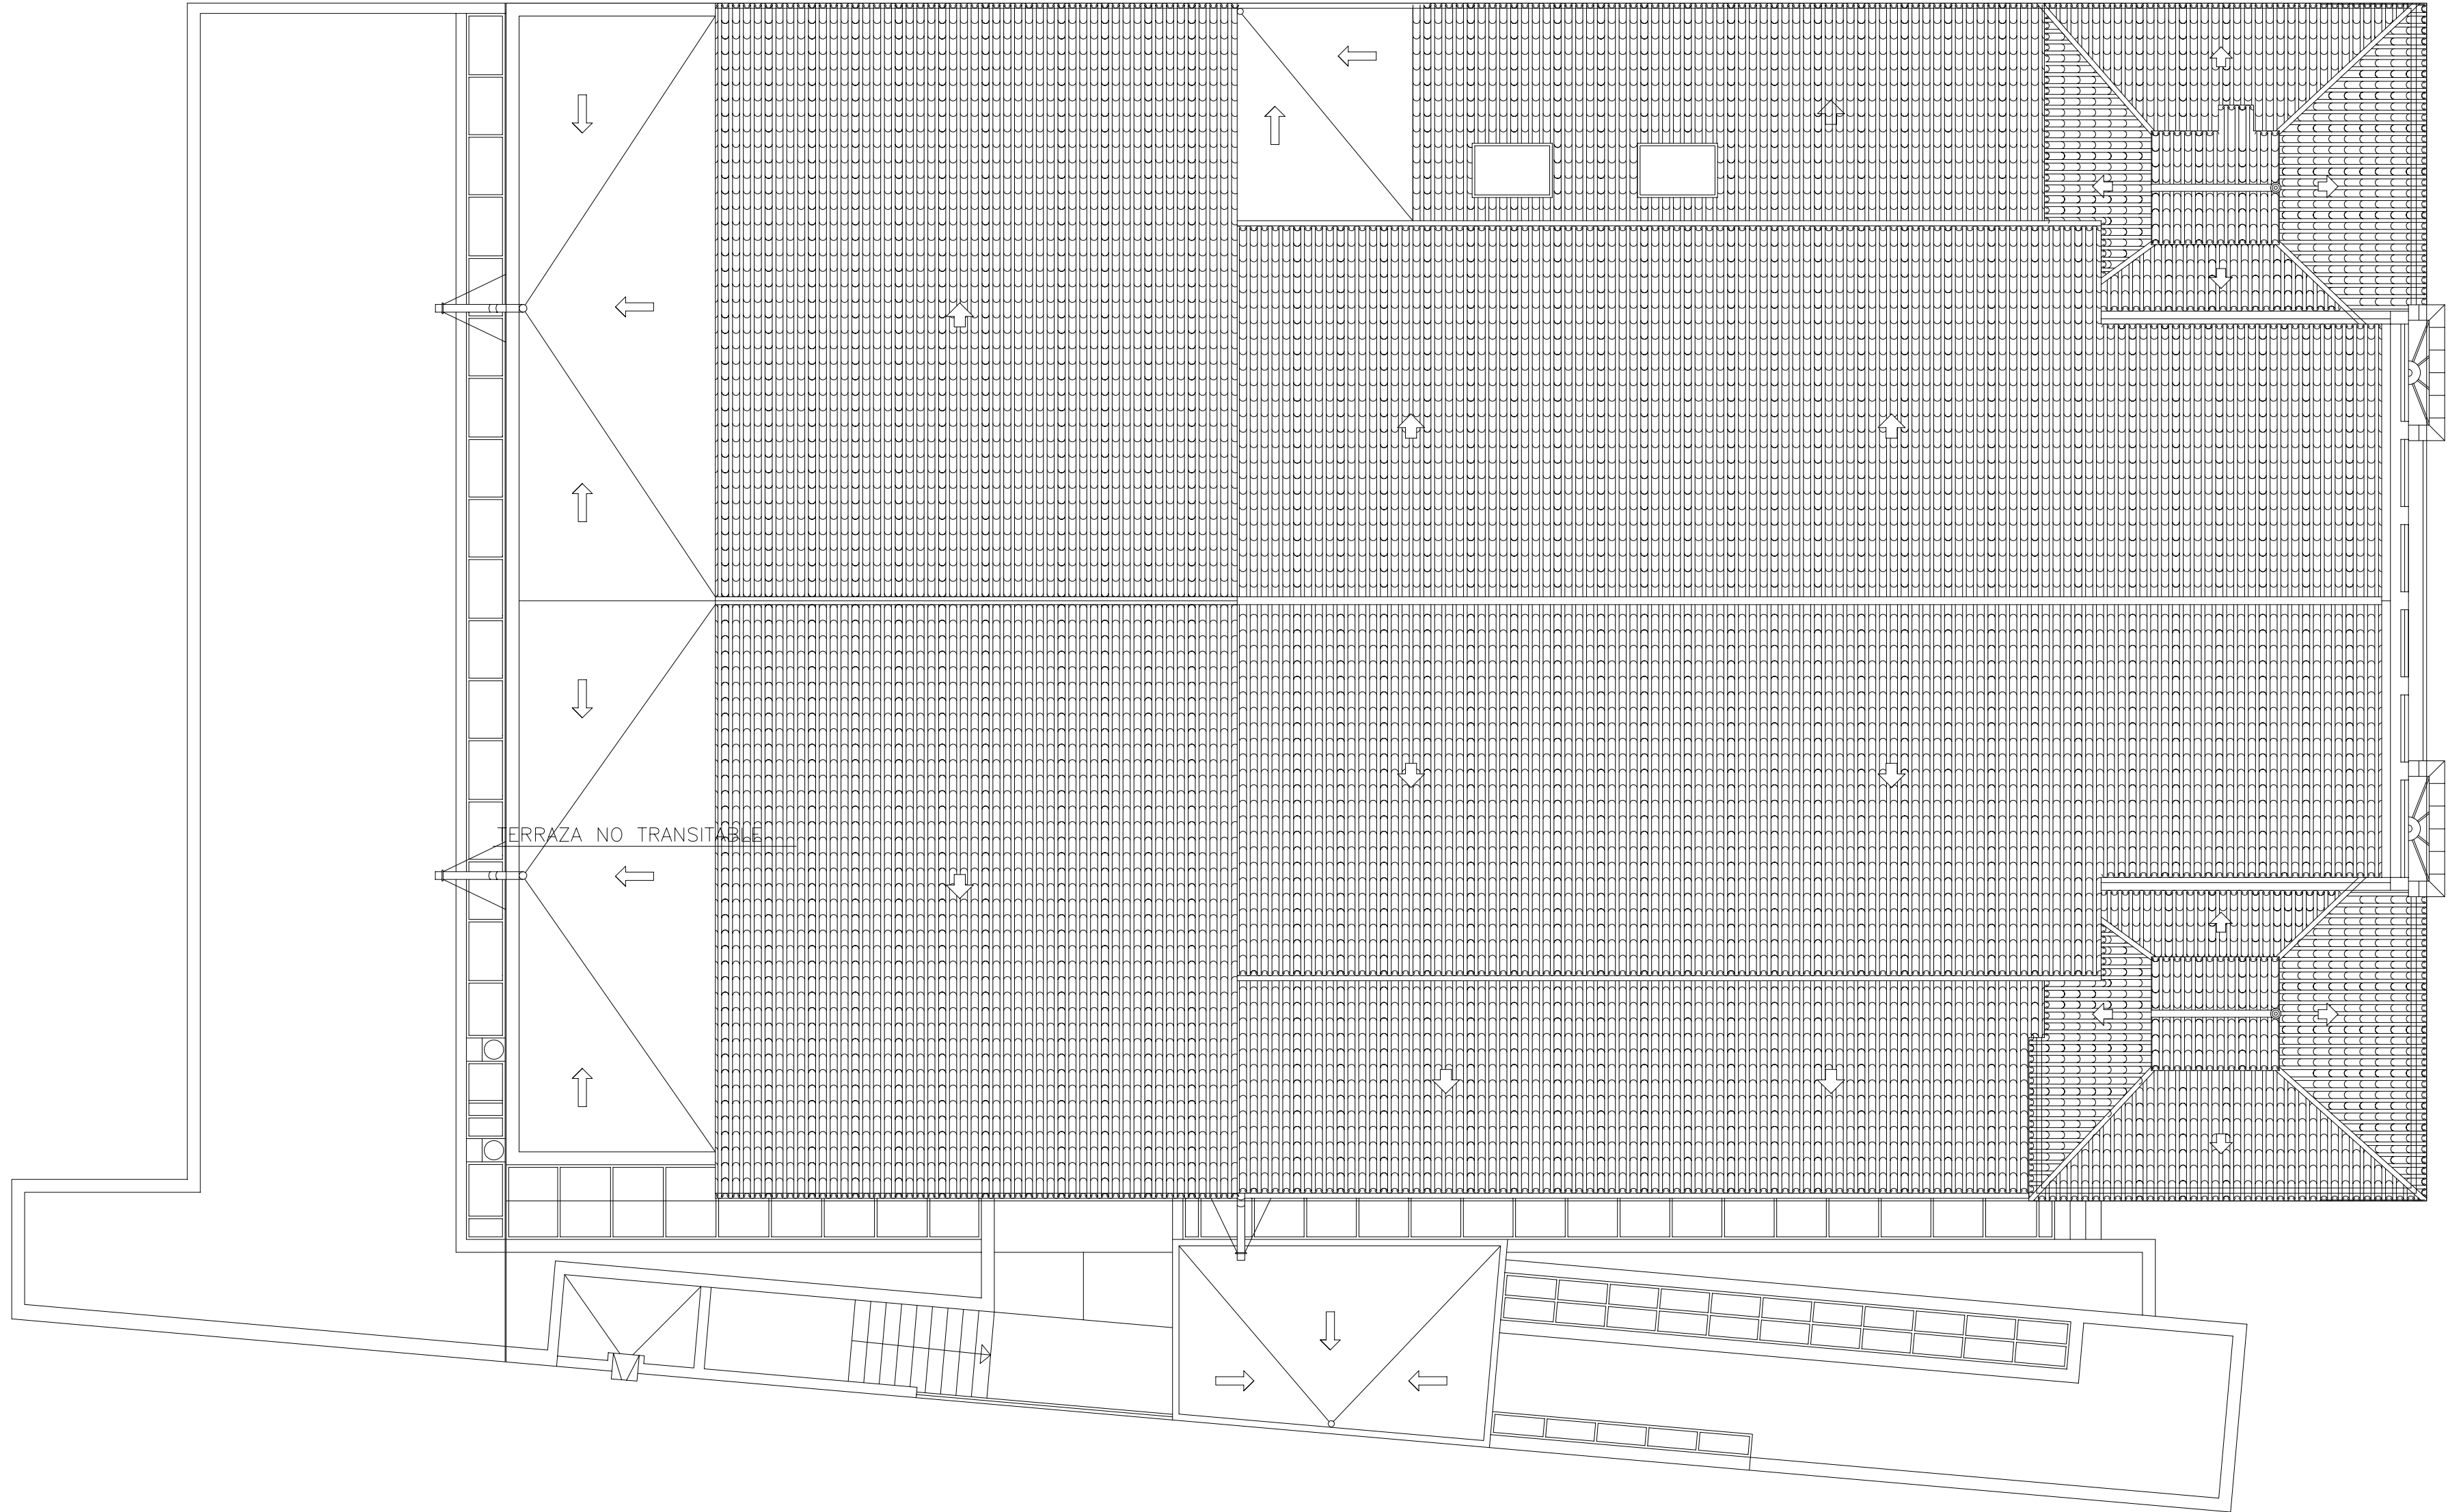

AYUNTAMIENTO DE JUMILLA

**PROYECTO BÁSICO Y DE EJECUCIÓN.
RESTAURACIÓN DE CUBIERTAS Y FACHADAS DEL
TEATRO VICO. JUMILLA. MURCIA**

PLANO:
PLANTA CUBIERTA
ESTADO ACTUAL

ESCALA: 1/100

Nº: 06

VISADO
Normal


Colegio Oficial de Arquitectos de Murcia

Visado telemático

Autores: JOAQUÍN PÉREZ VICENTE
PLACIDO CAÑADAS JIMÉNEZ
JUAN DE DIOS DE LA HOZ MARTÍNEZ

El Colegio garantiza la firma digital de los autores


17/07/2008
150536/81460
TGO

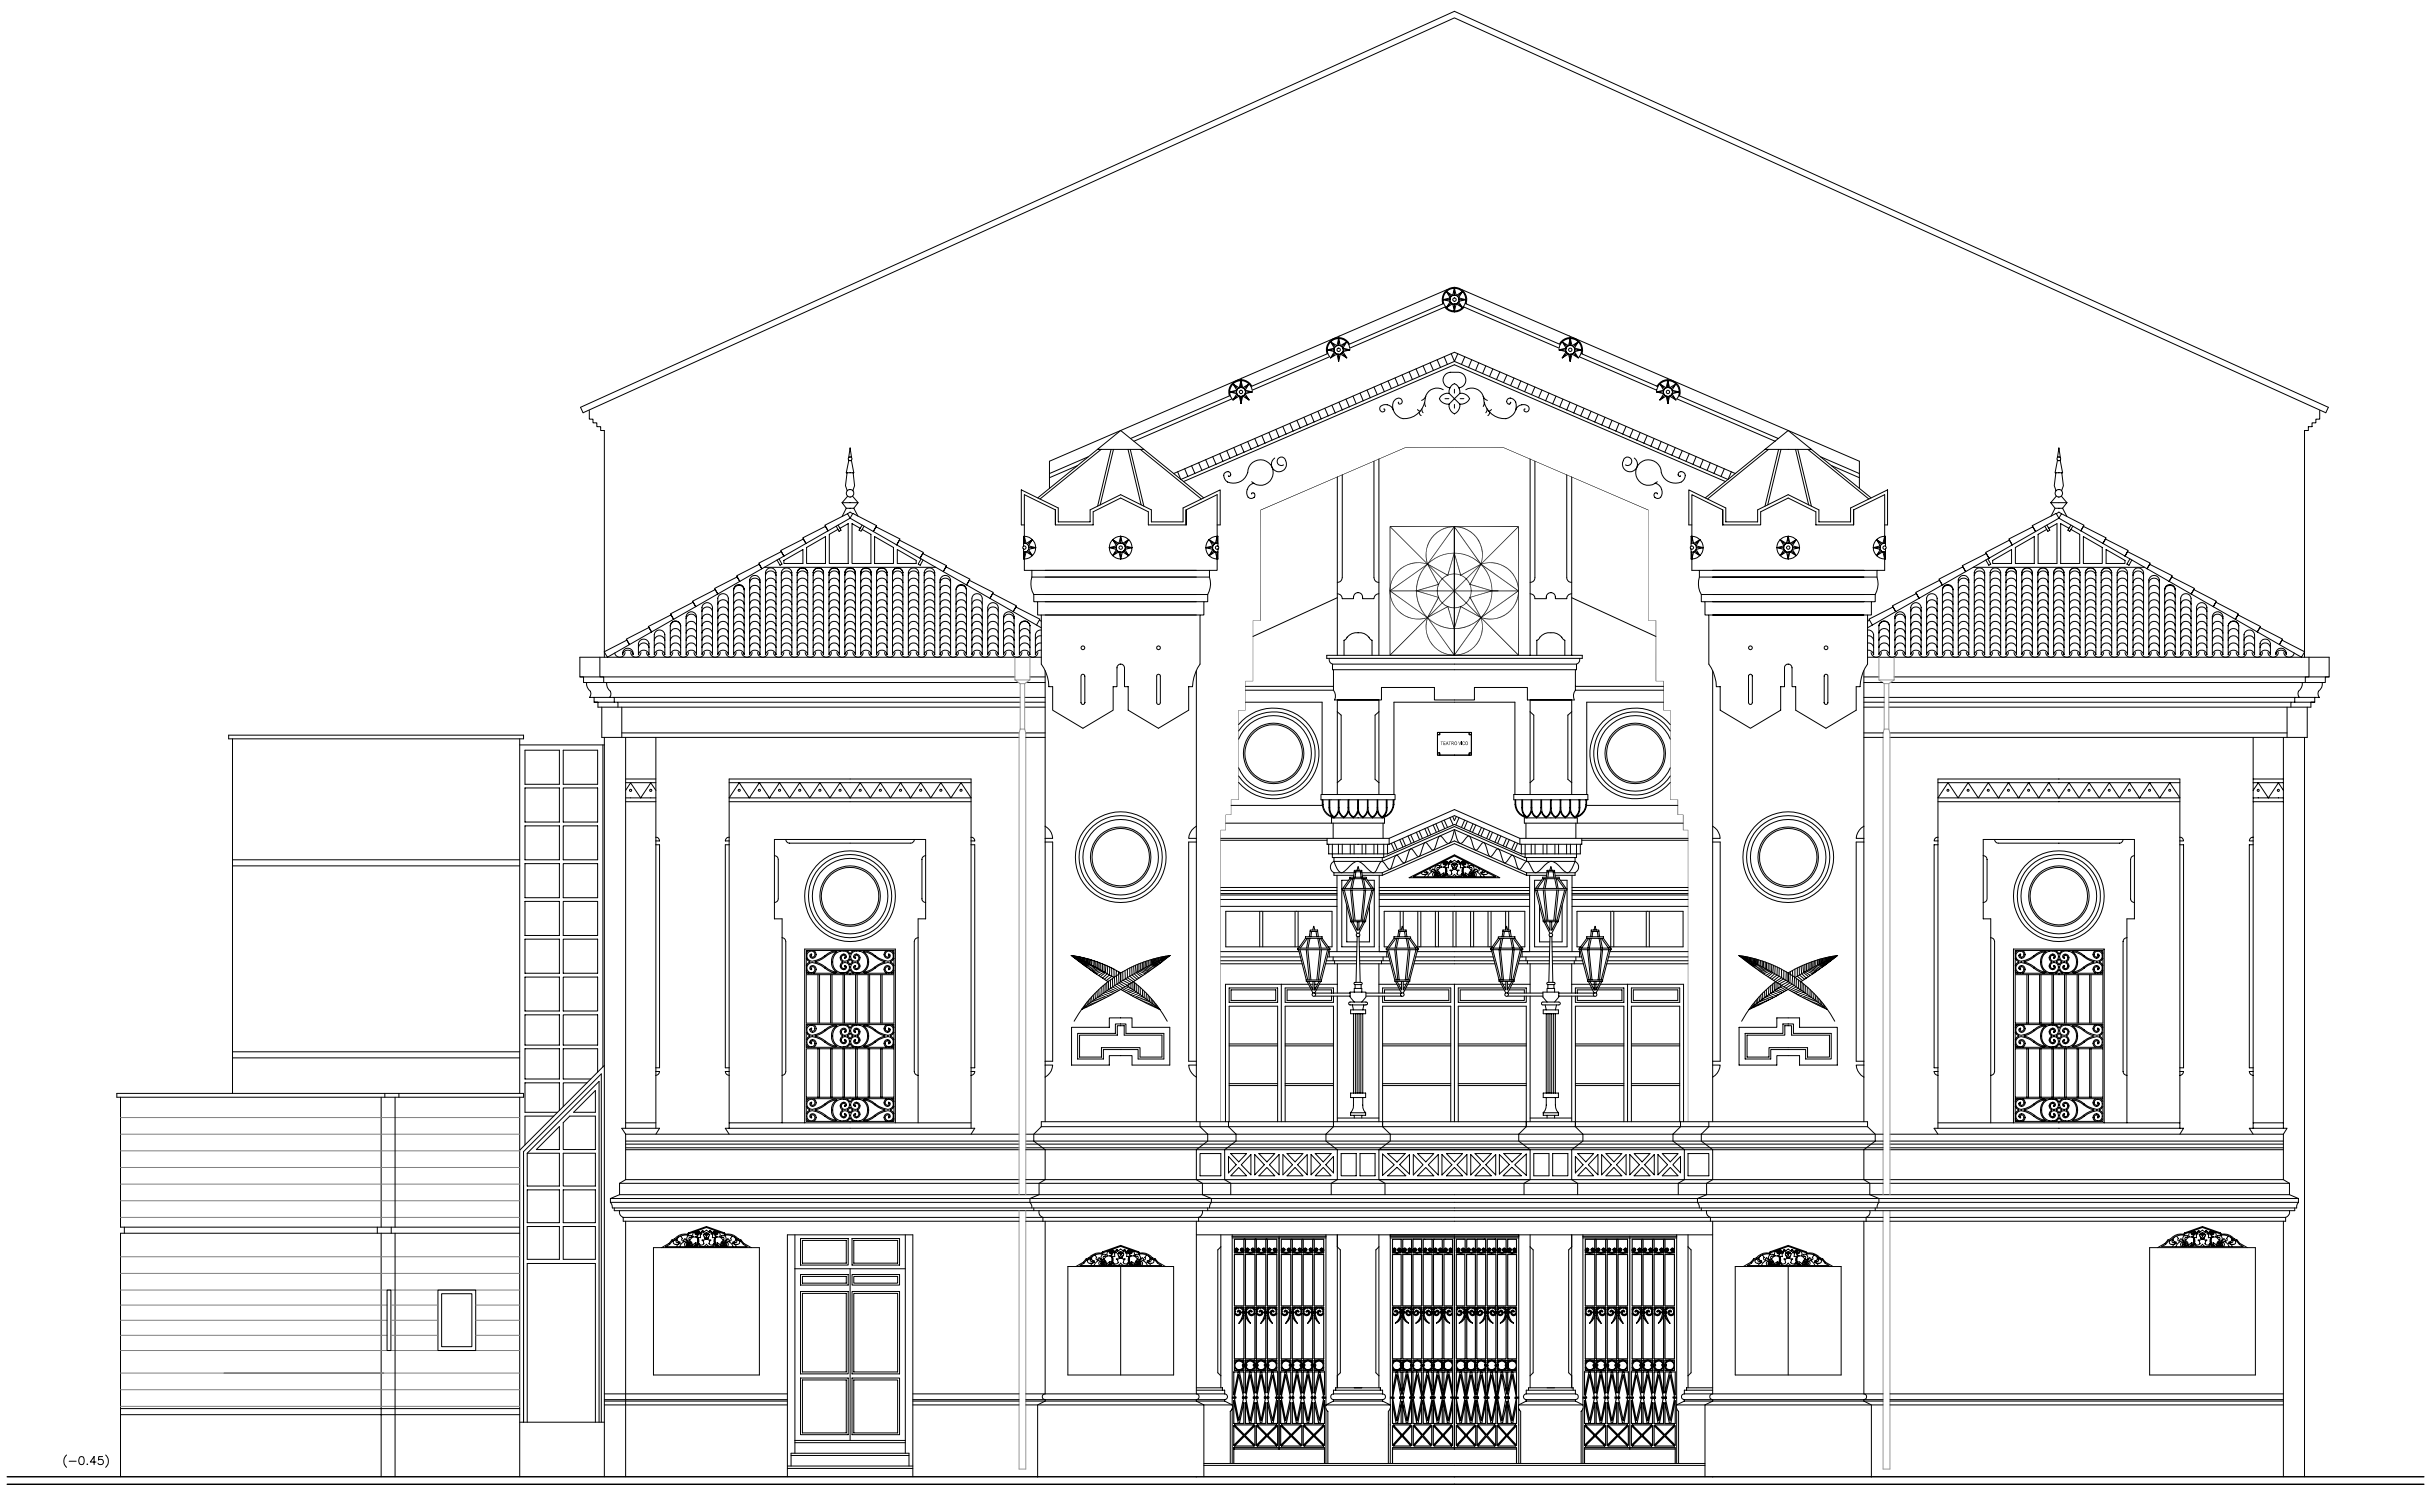

ALZADO PRINCIPAL



ALZADO POSTERIOR

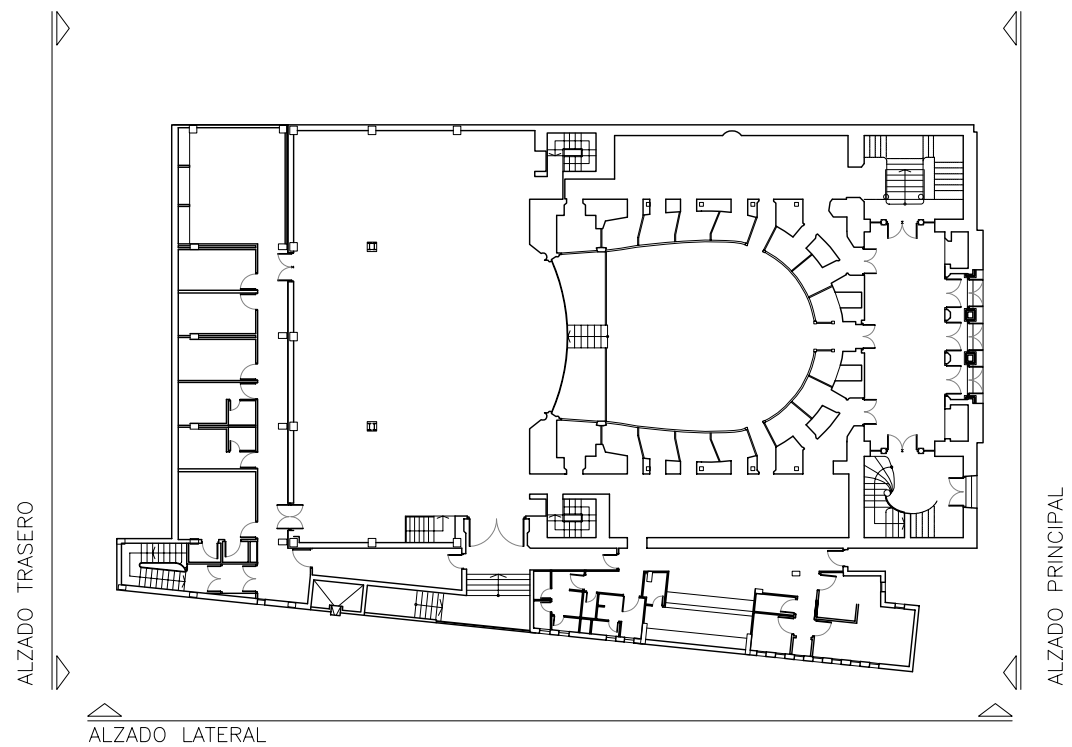

ALZADO TRASERO

ALZADO LATERAL

ALZADO PRINCIPAL



AYUNTAMIENTO DE JUMILLA

**PROYECTO BÁSICO Y DE EJECUCIÓN.
RESTAURACIÓN DE CUBIERTAS Y FACHADAS DEL
TEATRO VICO. JUMILLA. MURCIA**

PLANO:
ALZADO PRINCIPAL Y TRASERO
ESTADO ACTUAL

ESCALA: 1/100

PLÁCIDO CAÑADAS, JUAN DE DIOS DE LA HOZ, JOAQUIN PÉREZ

Nº:

07



VISADO
Normal


Colegio Oficial de Arquitectos de Murcia

Autores:


JOAQUIN PÉREZ VICENTE
PLÁCIDO CAÑADAS JIMÉNEZ
JUAN DE DIOS DE LA HOZ MARTÍNEZ

17/07/2008
150536/81460
TGO

El Colegio garantiza la firma digital de los autores

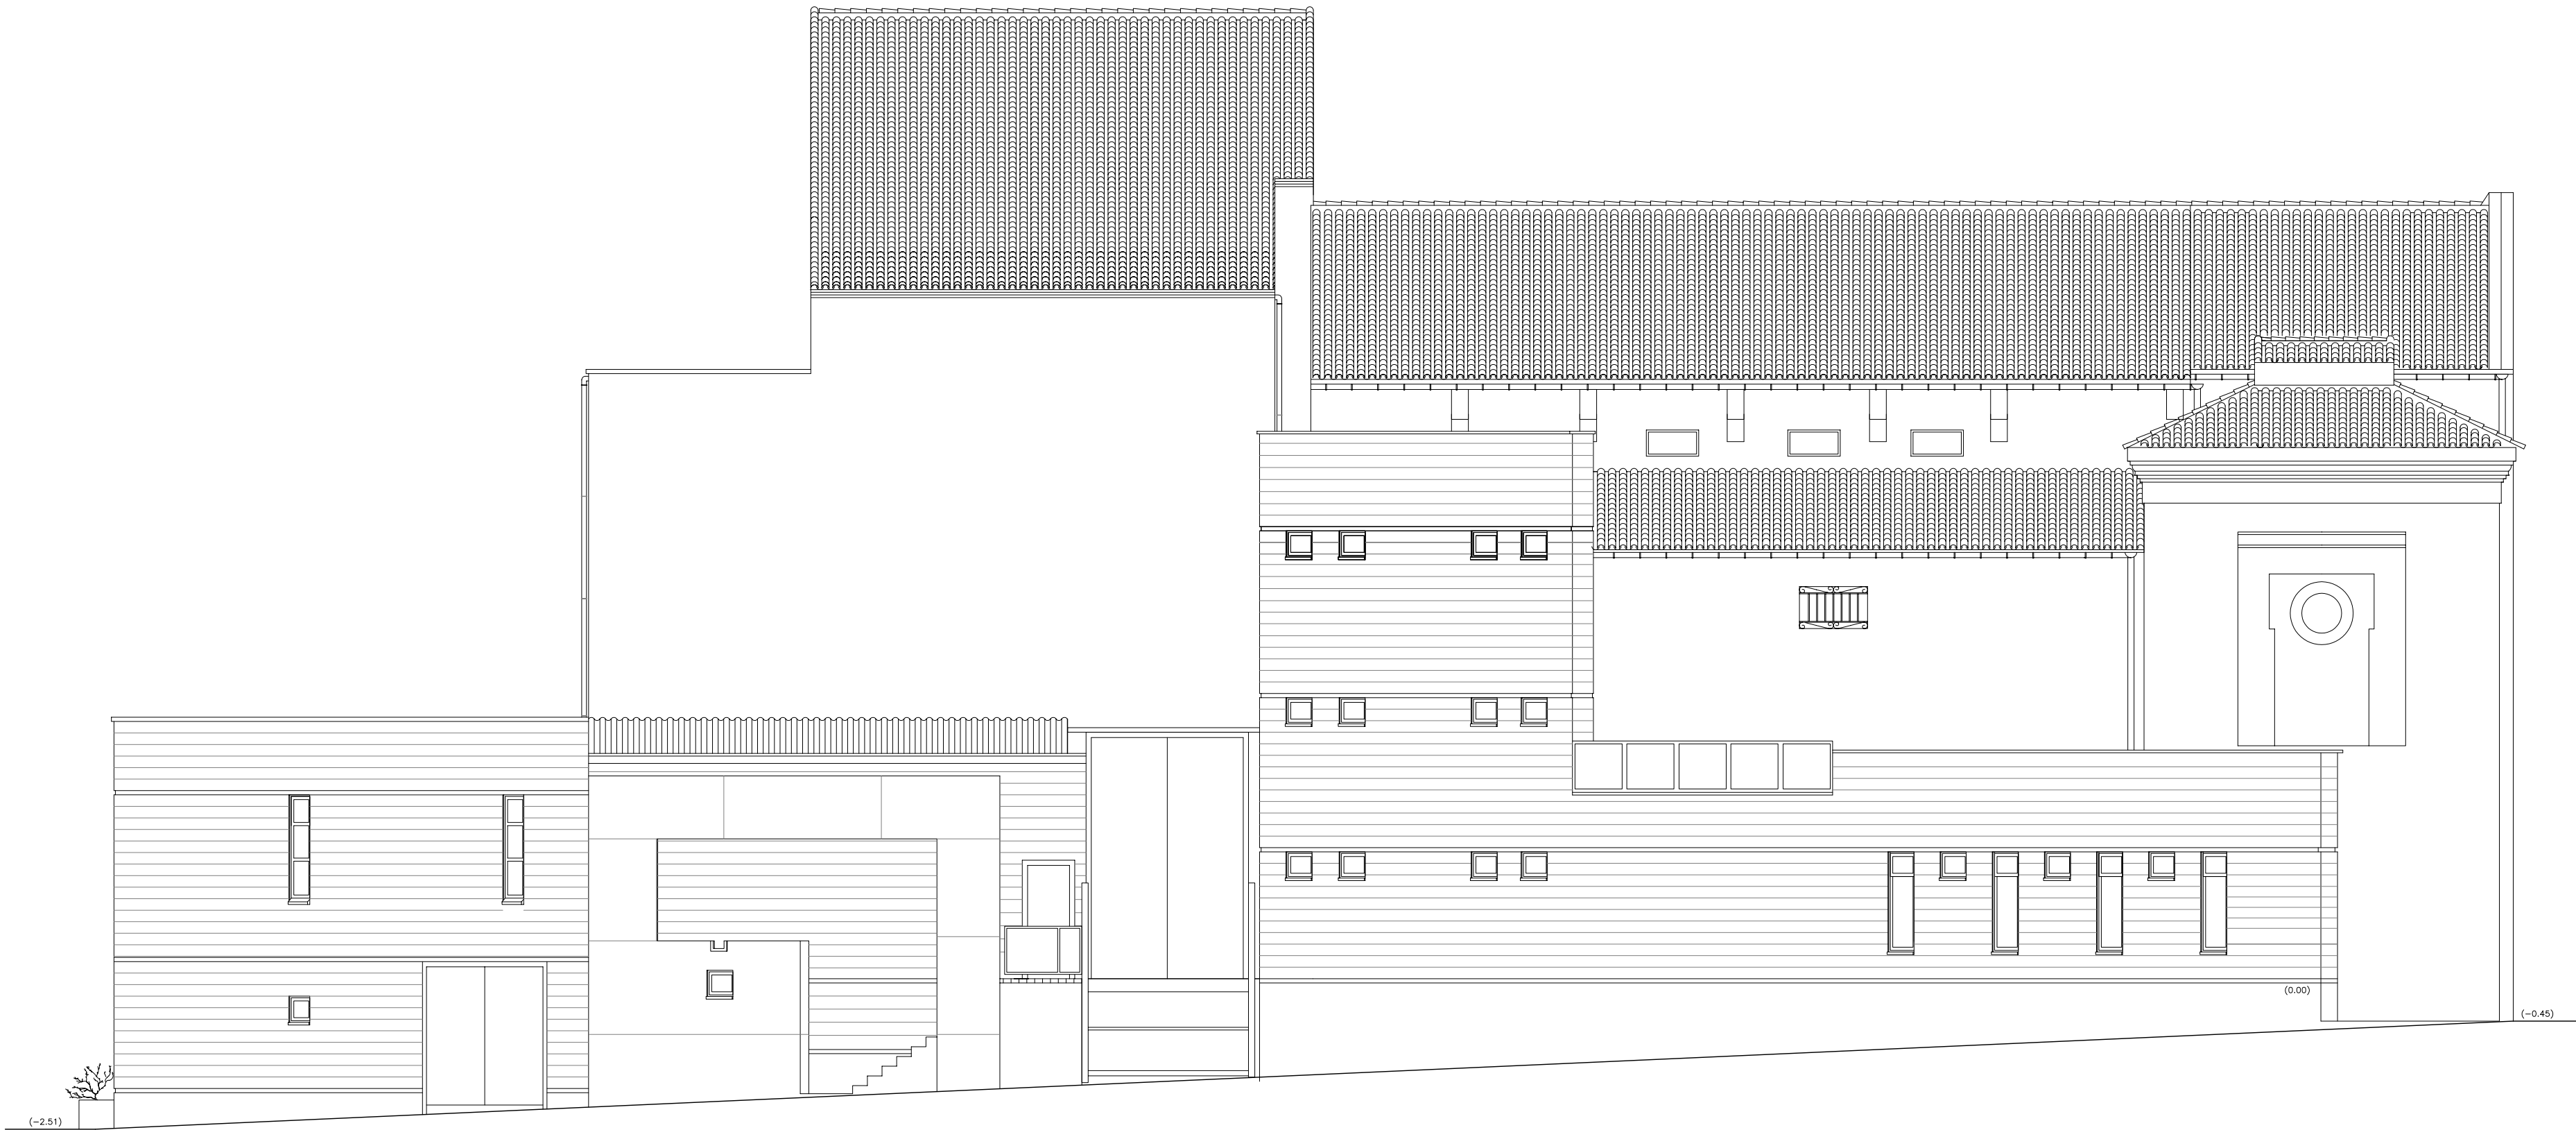

ALZADO LATERAL

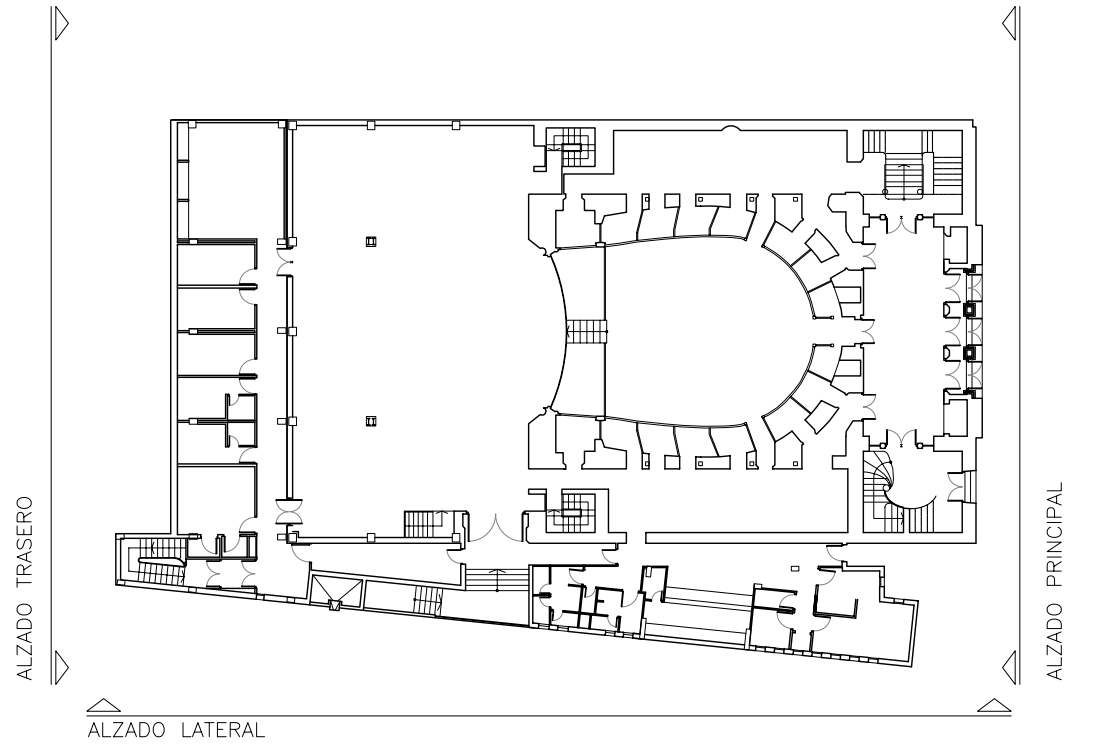

AYUNTAMIENTO DE JUMILLA

**PROYECTO BÁSICO Y DE EJECUCIÓN.
RESTAURACIÓN DE CUBIERTAS Y FACHADAS DEL
TEATRO VICO. JUMILLA. MURCIA**

PLANO:
ALZADO LATERAL
ESTADO ACTUAL

ESCALA: 1/100

PLÁCIDO CAÑADAS, JUAN DE DIOS DE LA HOZ, JOAQUIN PÉREZ

Nº: 08


VISADO
Normal

Colegio Oficial de Arquitectos de Murcia




Autores: JOAQUIN PÉREZ VICENTE
PLÁCIDO CAÑADAS JIMÉNEZ
JUAN DE DIOS DE LA HOZ MARTÍNEZ

17/07/2008
150536/81460
TGO

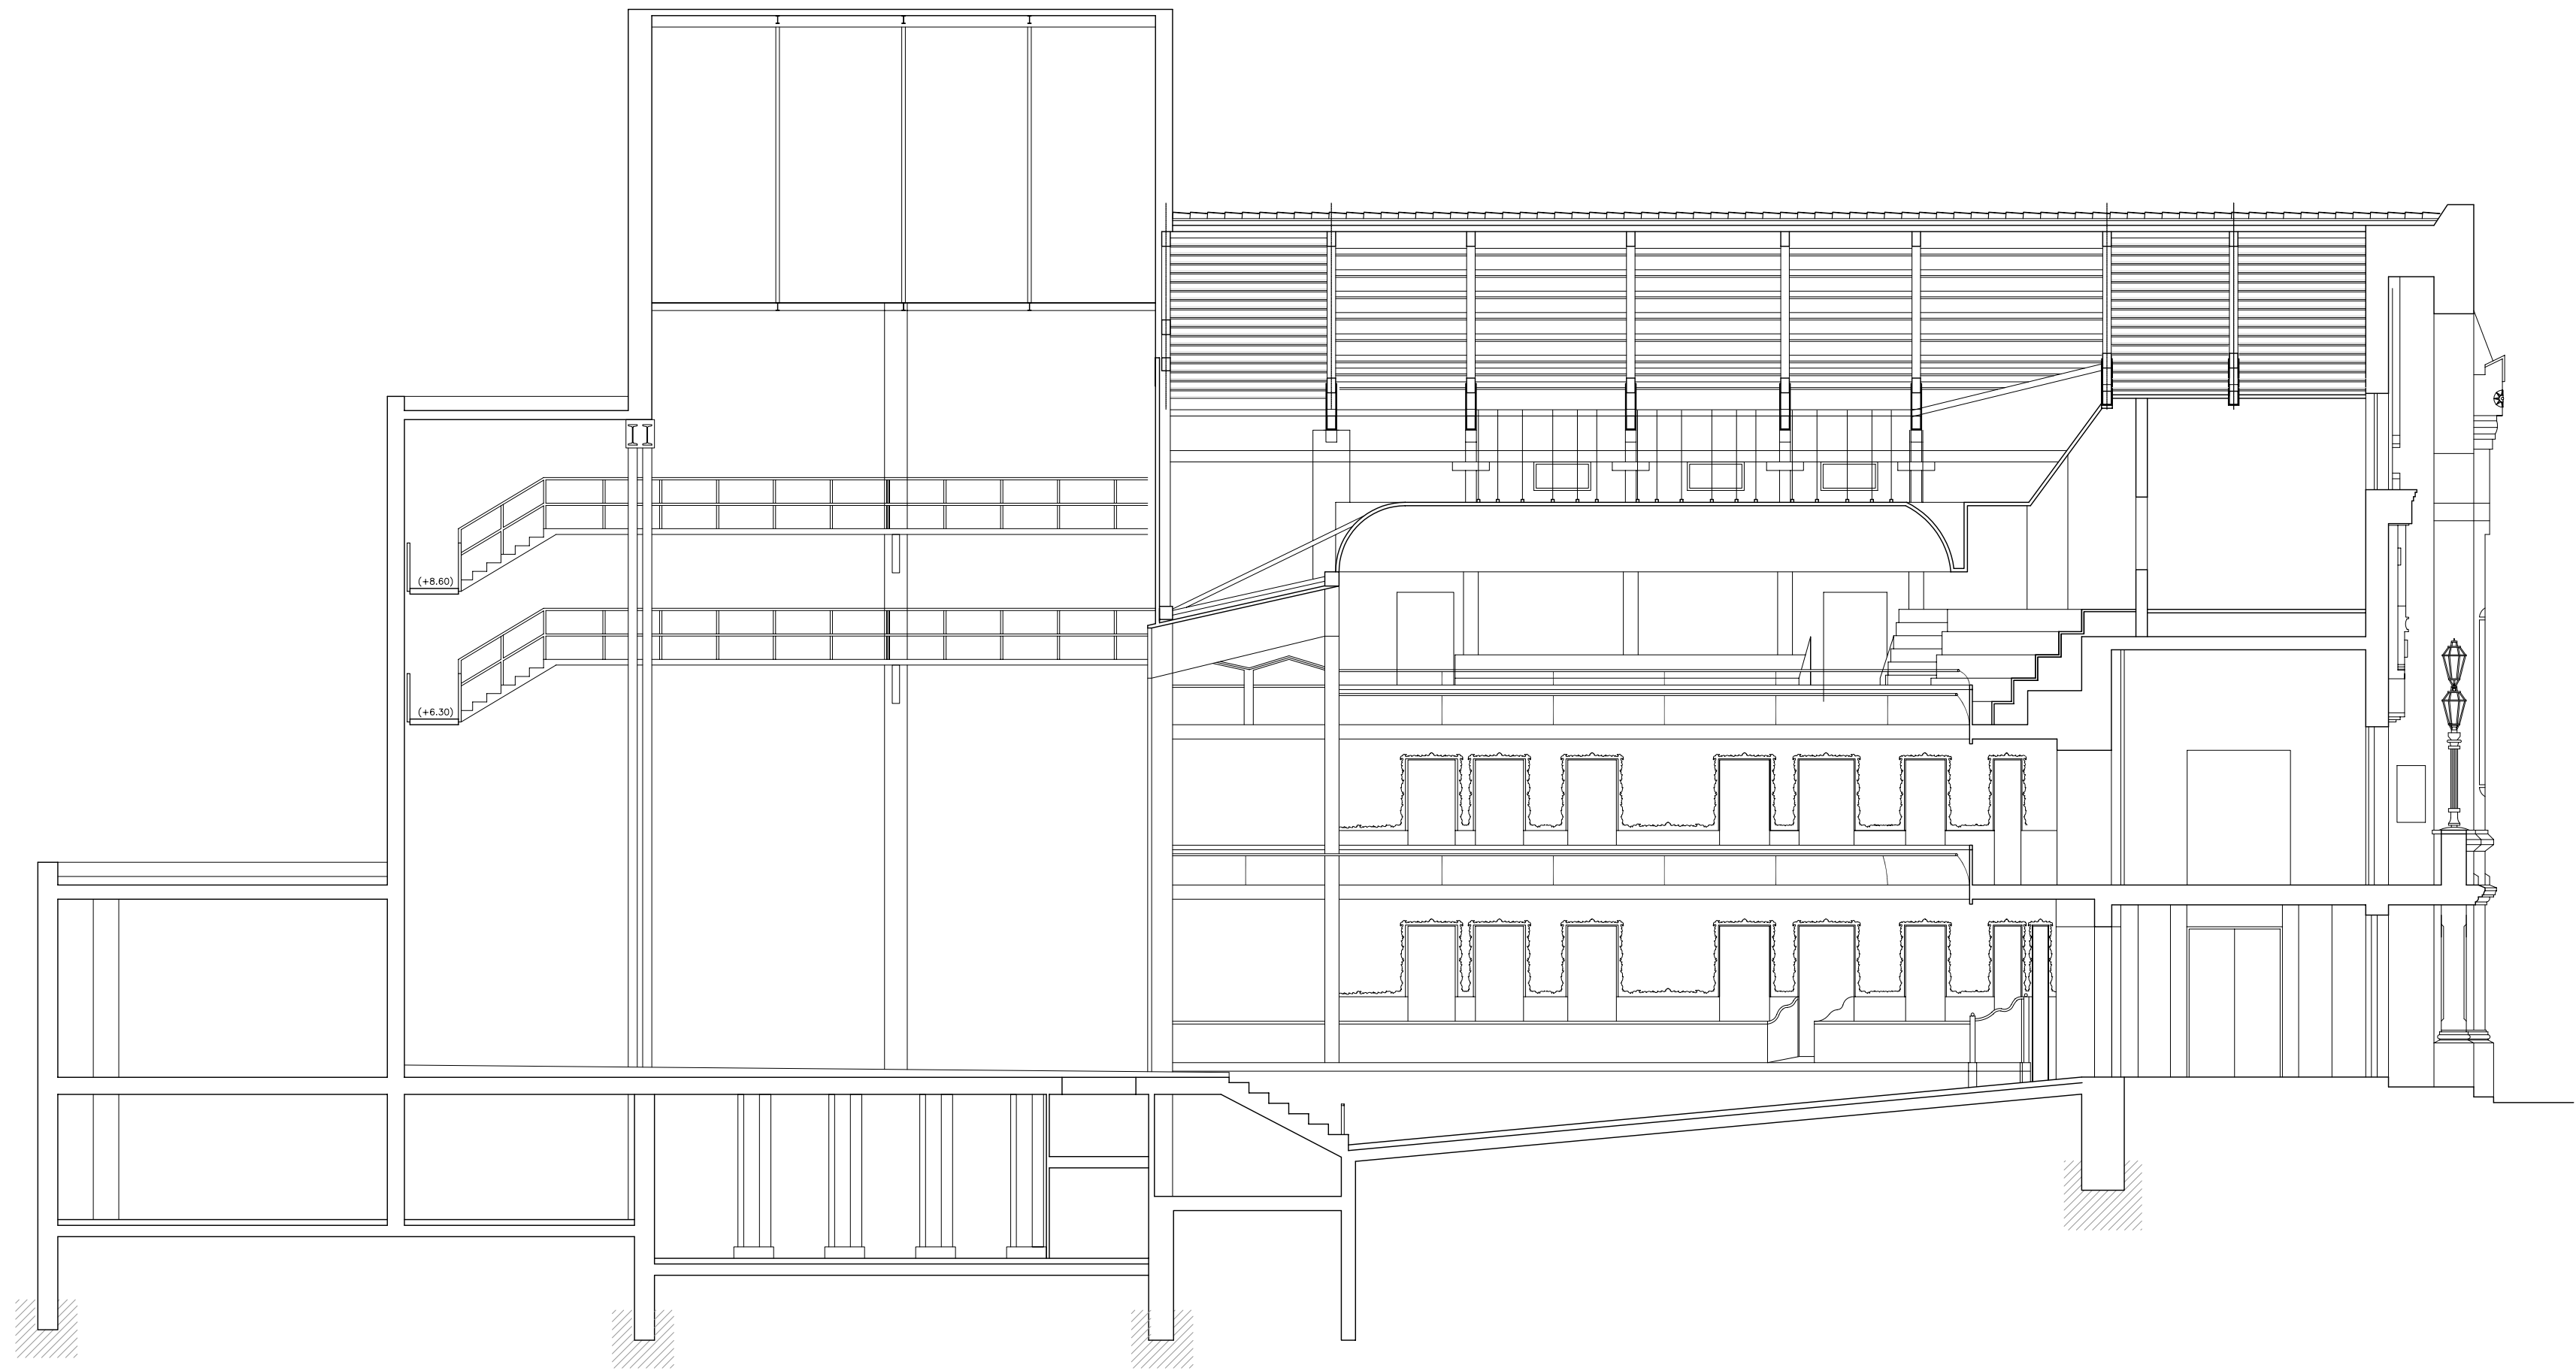

SECCIÓN LONGITUDINAL A-A' POR PATIO DE BUTACAS

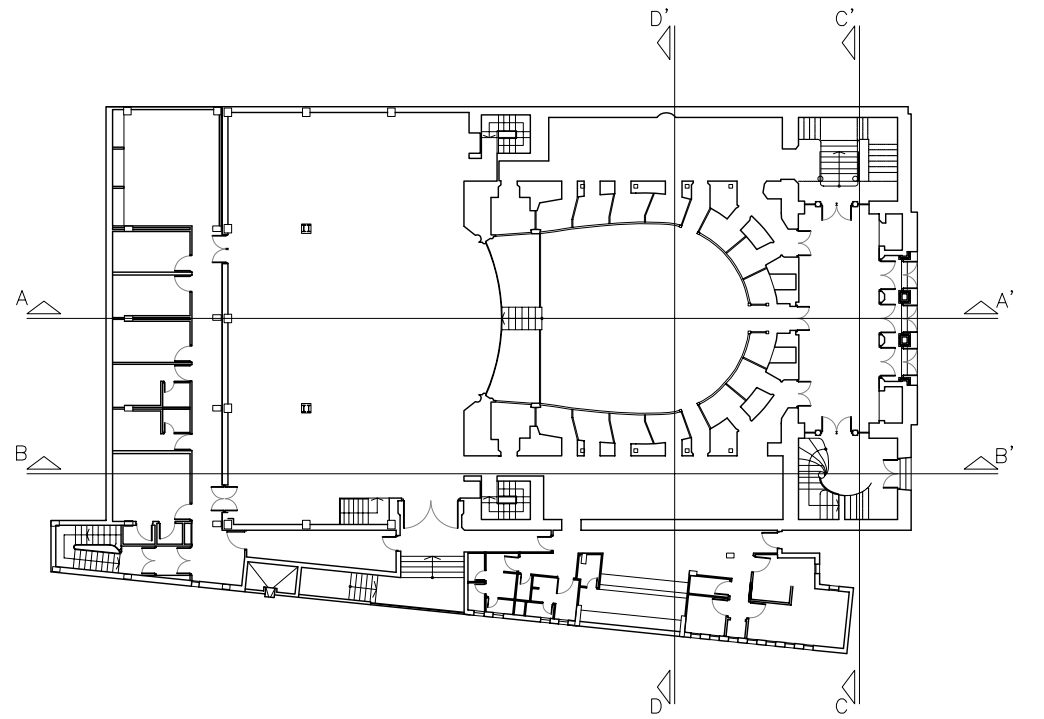

AYUNTAMIENTO DE JUMILLA

**PROYECTO BÁSICO Y DE EJECUCIÓN.
RESTAURACIÓN DE CUBIERTAS Y FACHADAS DEL
TEATRO VICO. JUMILLA. MURCIA**

PLANO:
SECCIÓN LONGITUDINAL A-A'
POR PATIO DE BUTACAS
ESTADO ACTUAL
ESCALA: 1/100

Nº: 09




VISADO
Normal


17/07/2008
150536/81460
TGO

Autores: JOAQUÍN PÉREZ VICENTE
PLACIDO CAÑADAS JIMÉNEZ
JUAN DE DIOS DE LA HOZ MARTÍNEZ

PLACIDO CAÑADAS, JUAN DE DIOS DE LA HOZ, JOAQUÍN PÉREZ

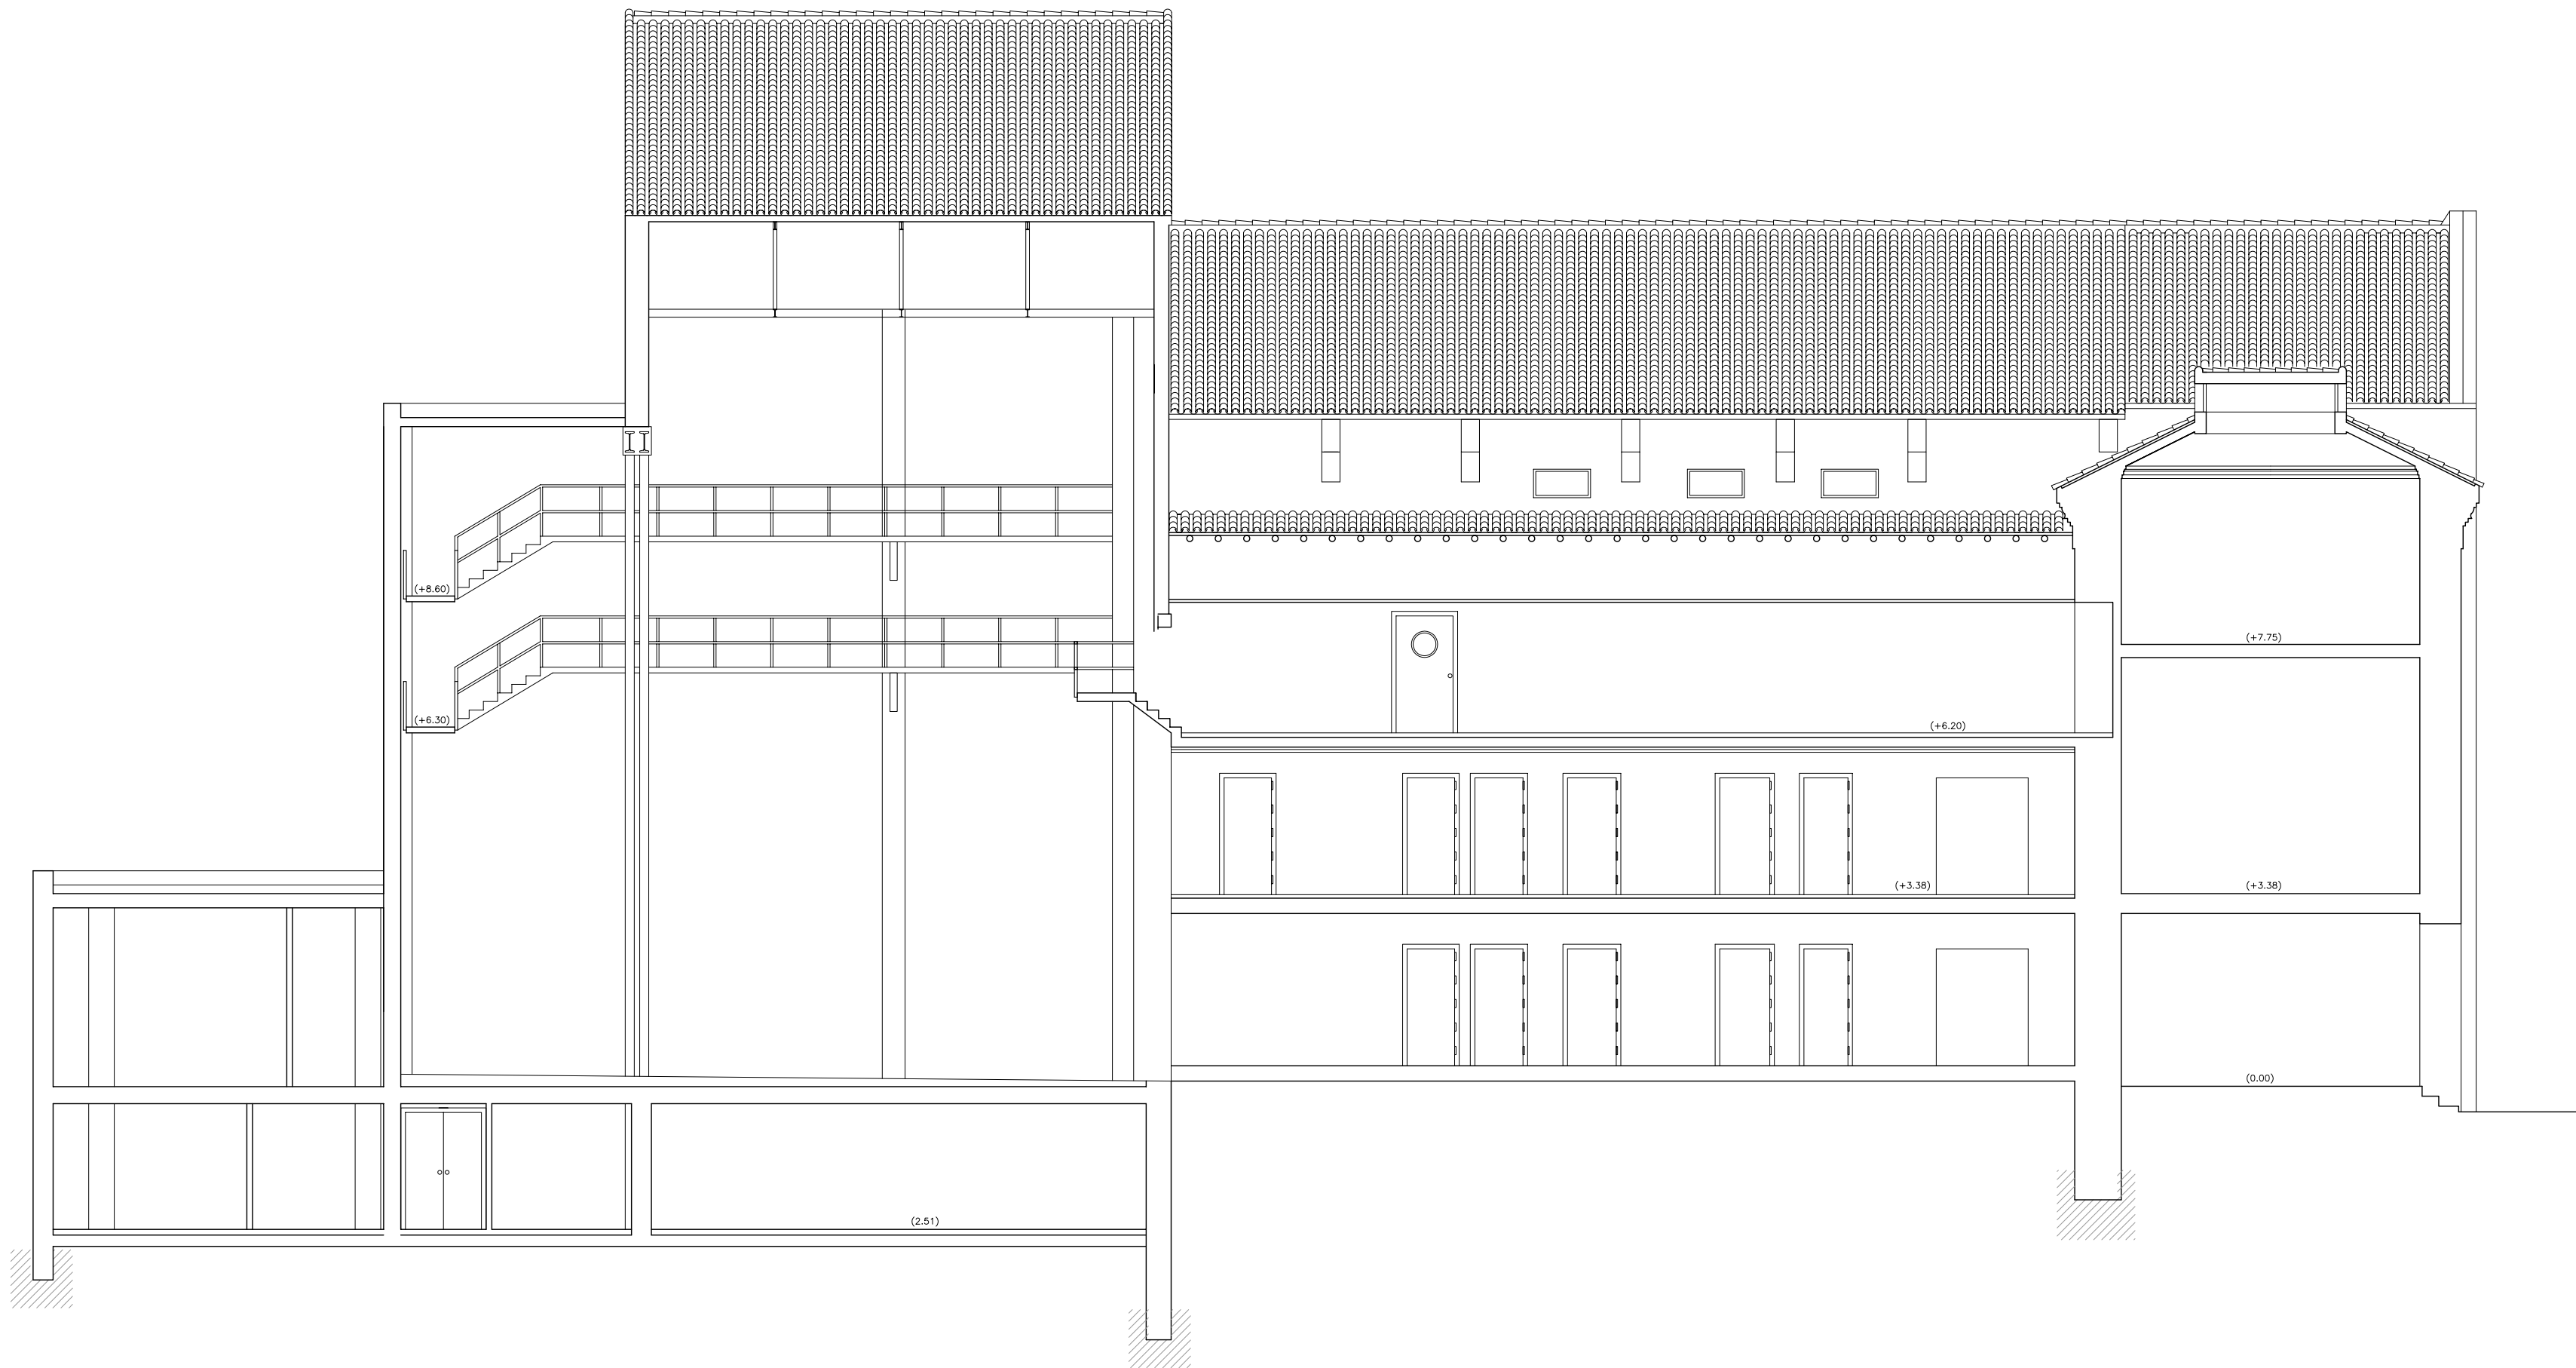

SECCIÓN LONGITUDINAL B-B'

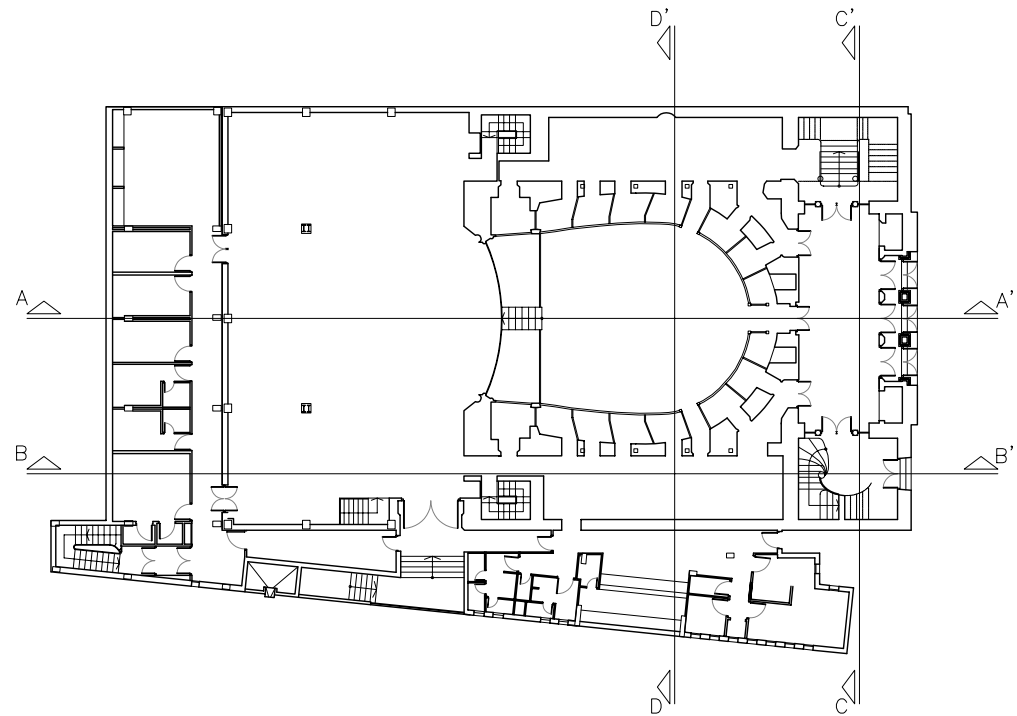

AYUNTAMIENTO DE JUMILLA

**PROYECTO BÁSICO Y DE EJECUCIÓN.
RESTAURACIÓN DE CUBIERTAS Y FACHADAS DEL
TEATRO VICO. JUMILLA. MURCIA**

PLANO:
SECCIÓN LONGITUDINAL B-B'
ESTADO ACTUAL

ESCALA: 1/100

PLÁCIDO CAÑADAS, JUAN DE DIOS DE LA HOZ, JOAQUÍN PÉREZ

Nº: 10




VISADO
Normal
Colegio Oficial de Arquitectos de Murcia


Autores: JOAQUÍN PÉREZ VICENTE
PLÁCIDO CAÑADAS JIMÉNEZ
JUAN DE DIOS DE LA HOZ MARTÍNEZ



SECCIÓN LONGITUDINAL C-C' POR HALL DE ACCESO

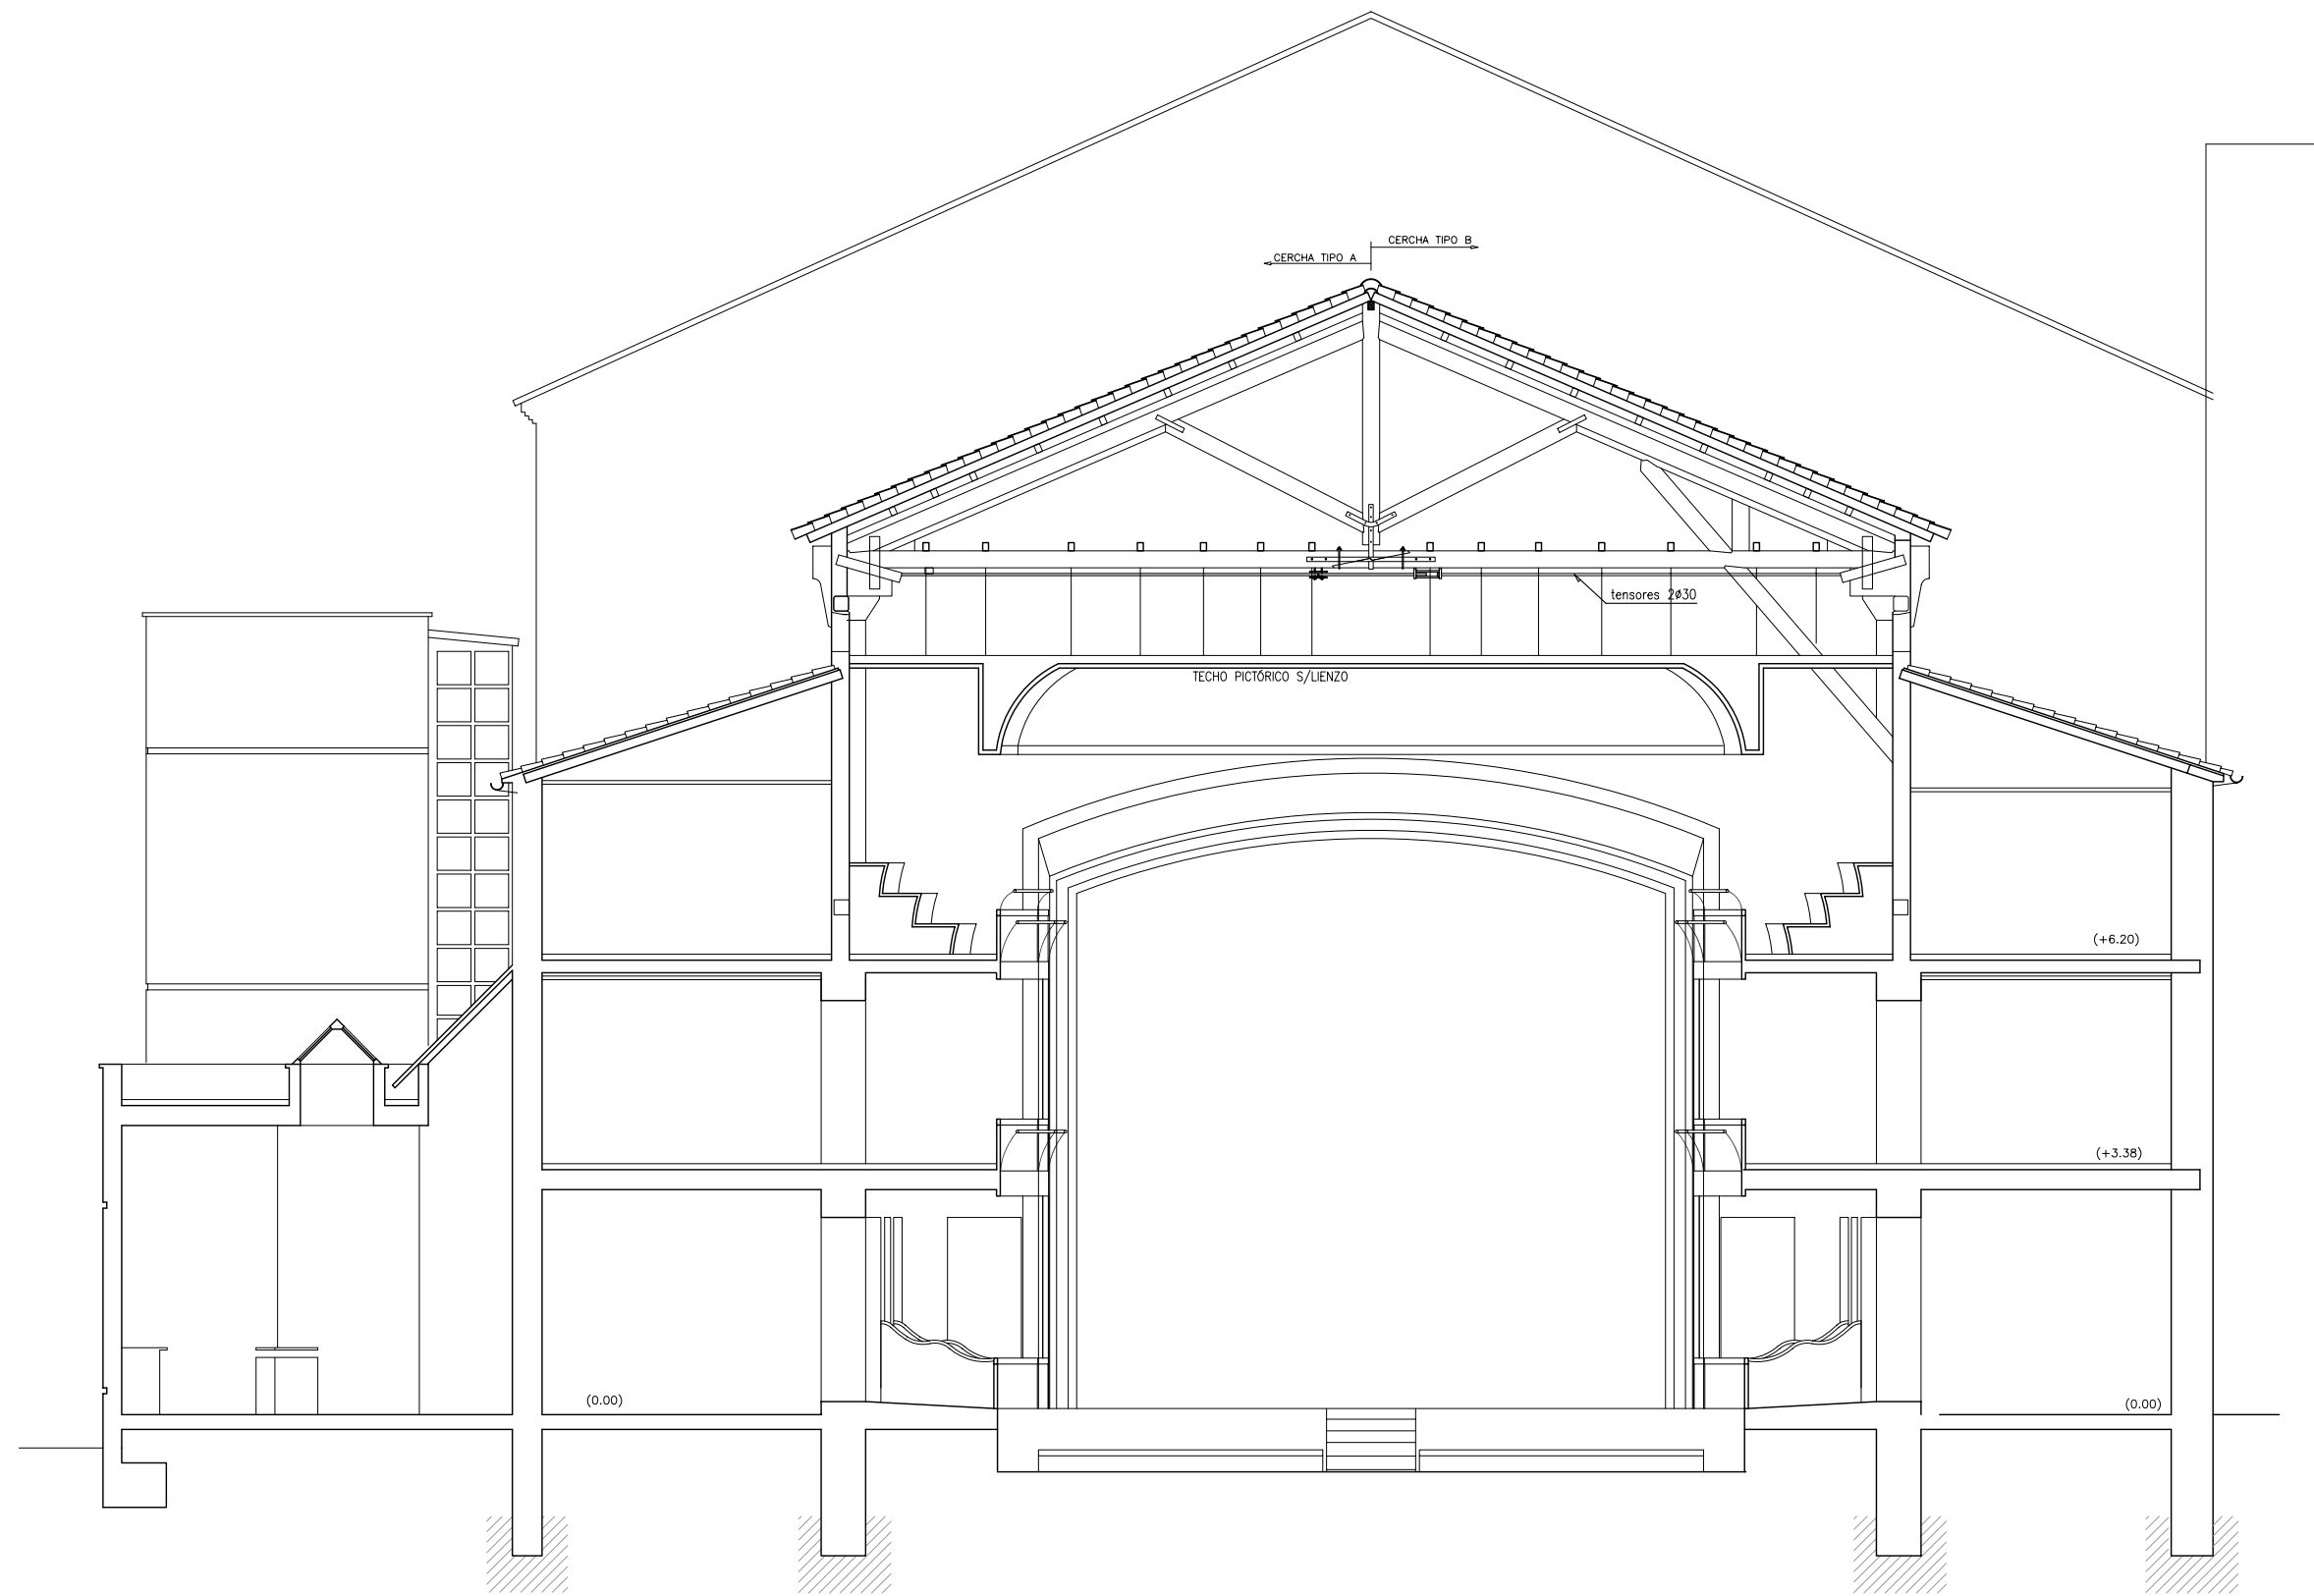

SECCIÓN LONGITUDINAL D-D' POR PATIO DE BUTACAS

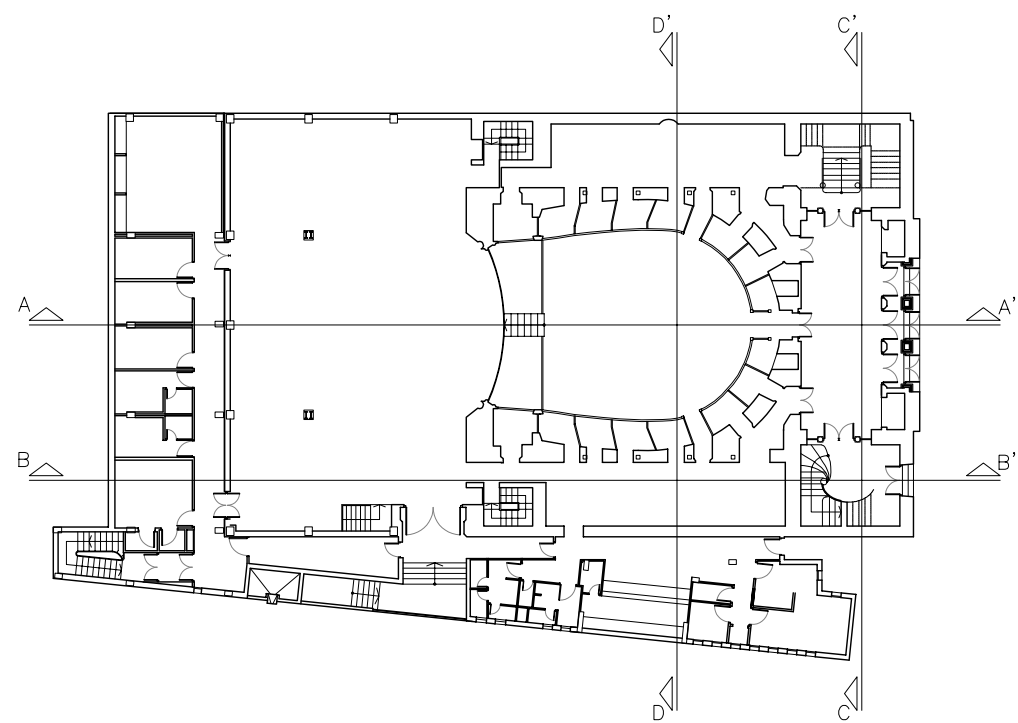

AYUNTAMIENTO DE JUMILLA

**PROYECTO BÁSICO Y DE EJECUCIÓN.
RESTAURACIÓN DE CUBIERTAS Y FACHADAS DEL
TEATRO VICO. JUMILLA. MURCIA**

PLANO:
SECCIONES TRANSVERSALES C-C' Y D-D'
POR HALL DE ACCESO Y PATIO DE BUTACAS
ESTADO ACTUAL
ESCALA: 1/100

Nº: 11

VISADO
Normal

Colegio Oficial de Arquitectos de Murcia




Autores:


JOAQUÍN PÉREZ VICENTE
PLACIDO CAÑADAS JIMÉNEZ
JUAN DE DIOS DE LA HOZ MARTÍNEZ

17/07/2008
150536/81460
TGO

El Colegio garantiza la firma digital de sus autores

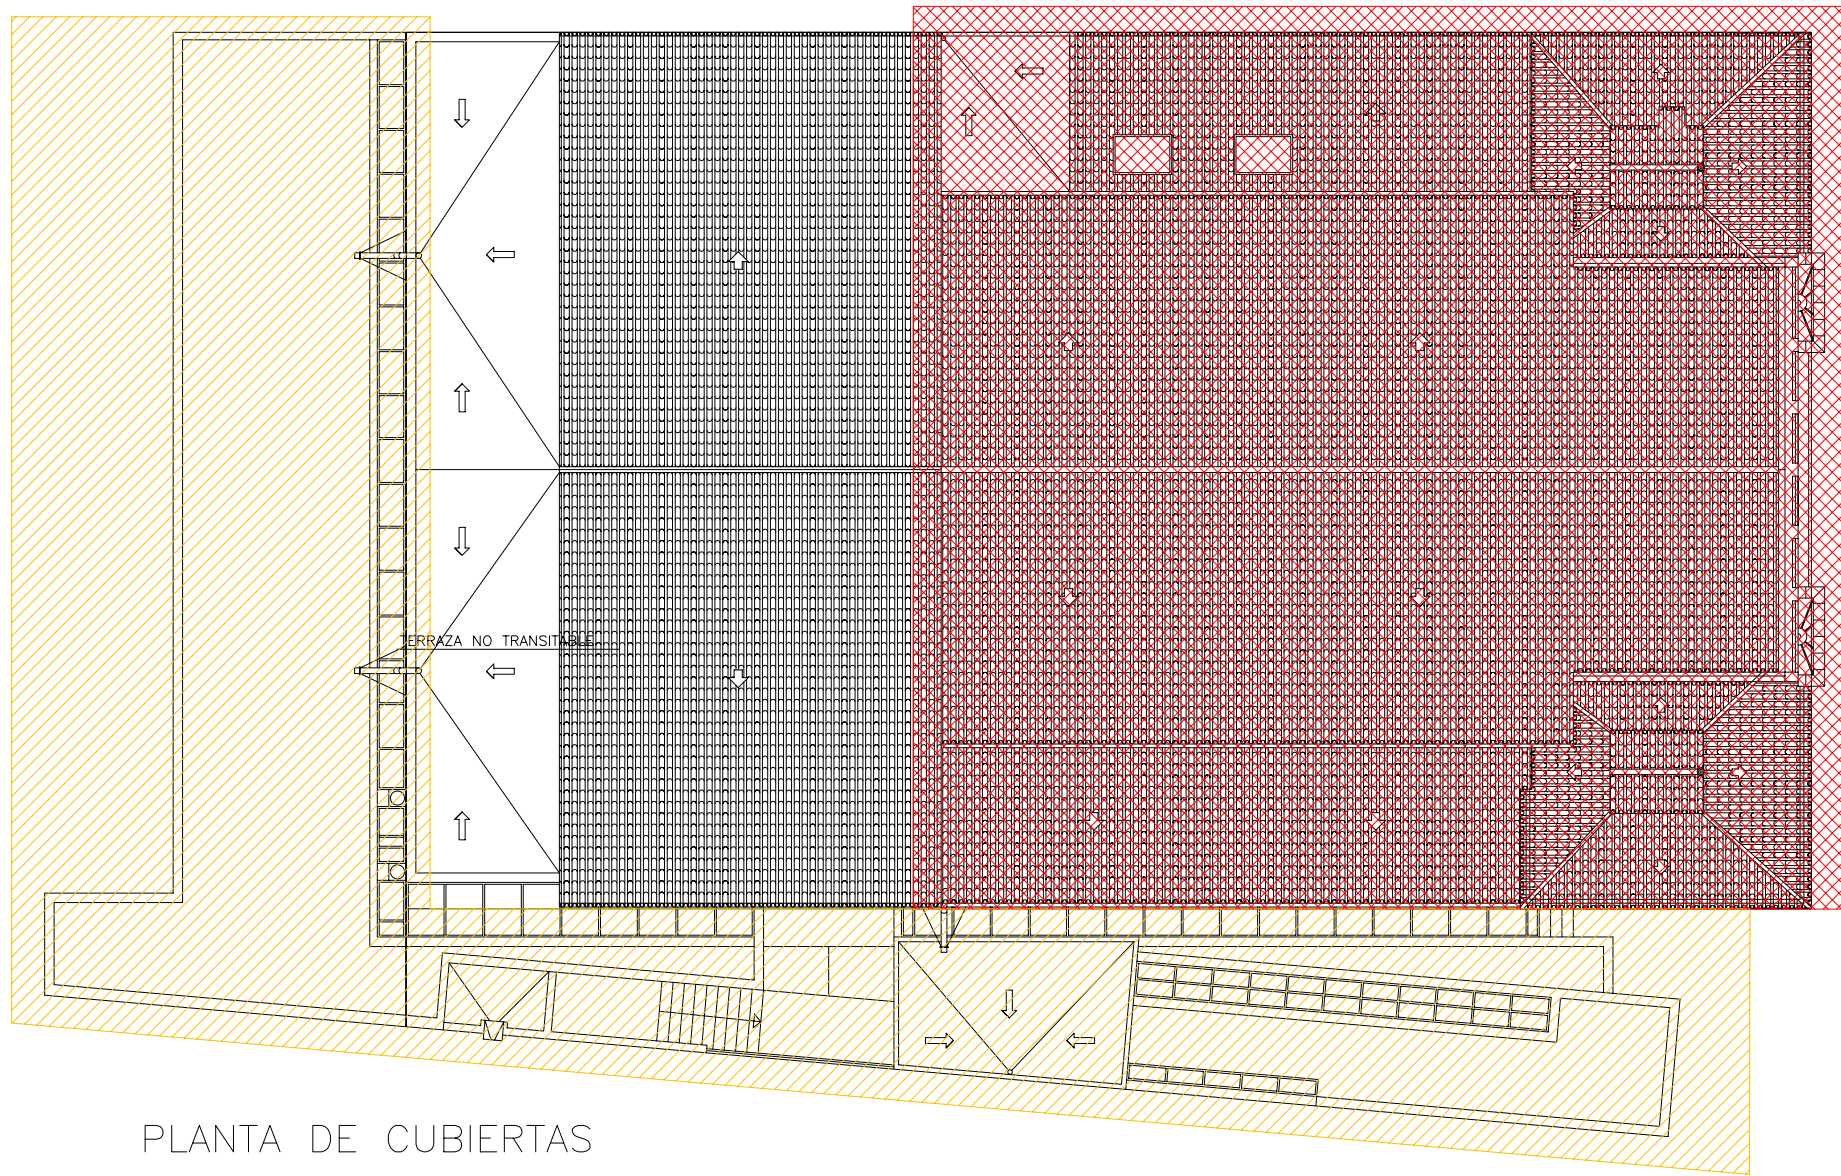


PLANTA DE CUBIERTAS

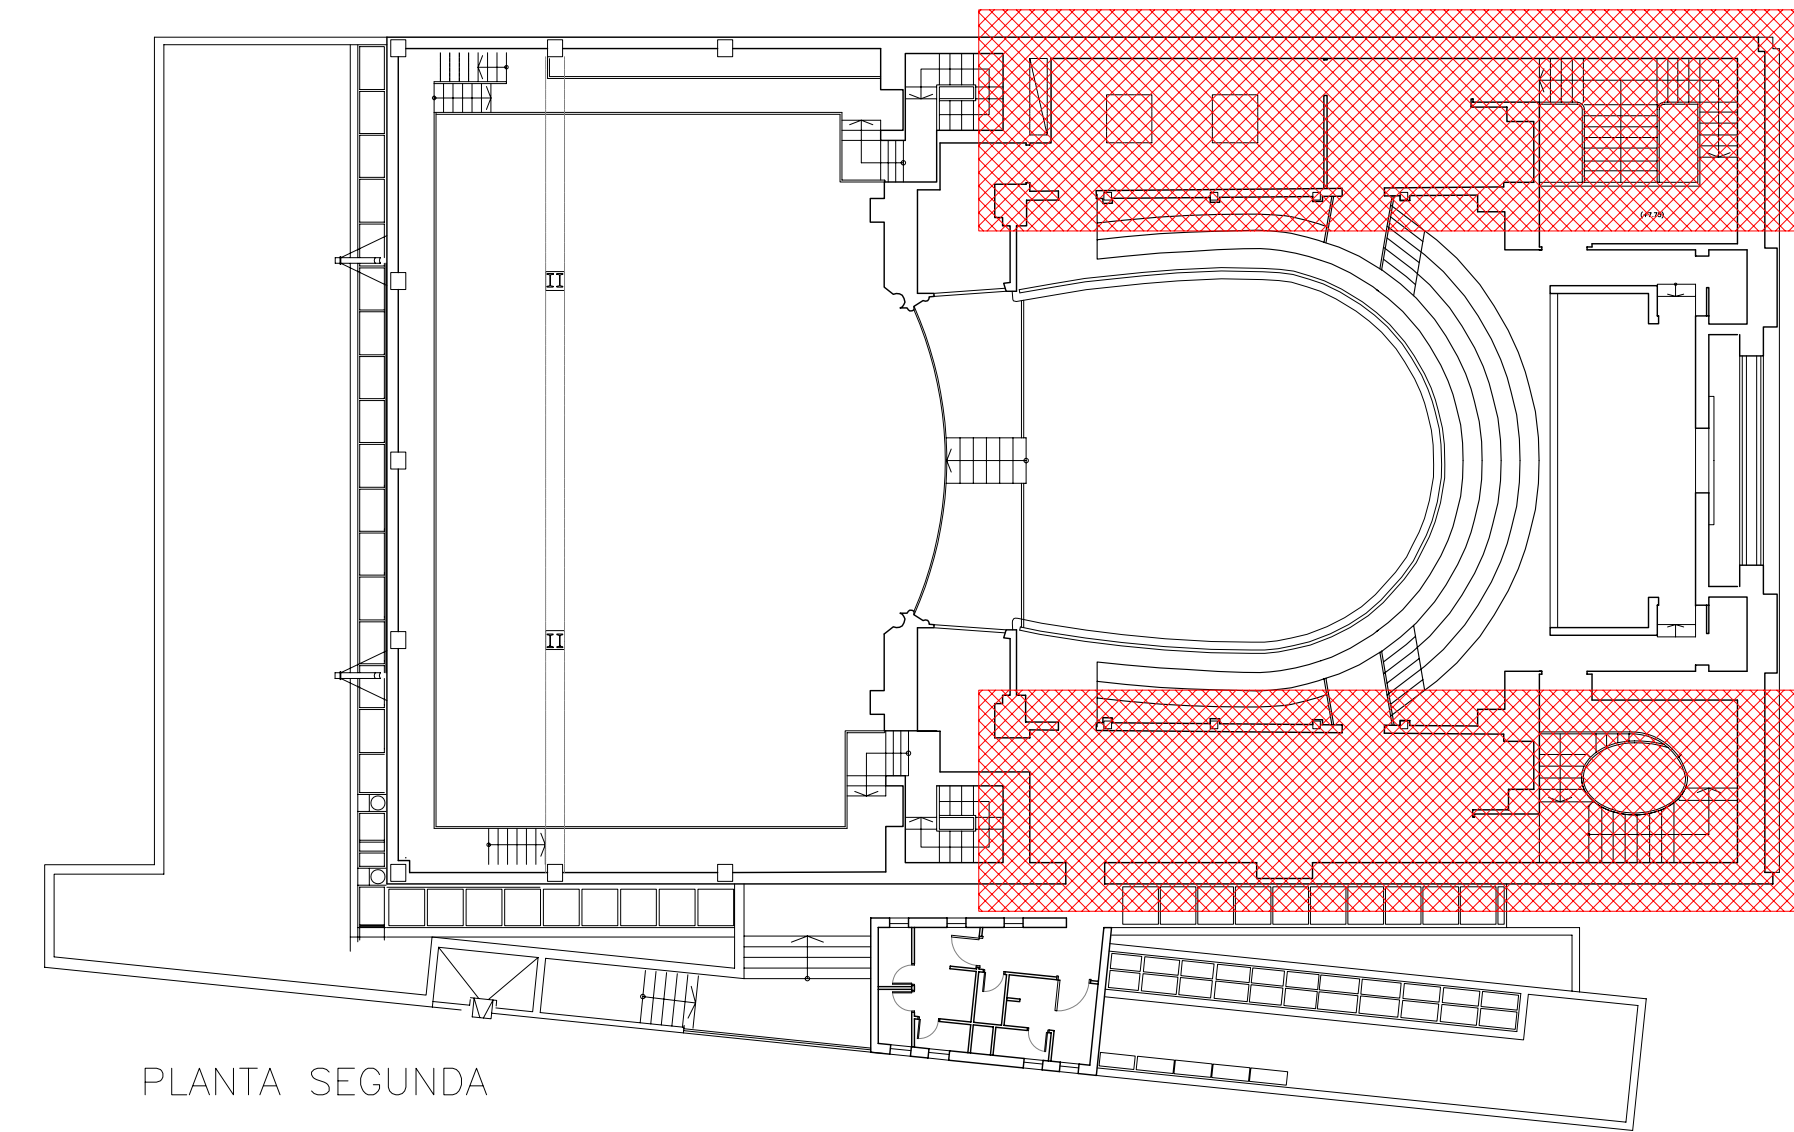


PLANTA SEGUNDA


- ACTUACIONES EN PRESUPUESTO 1
- ACTUACIONES EN PRESUPUESTO 2

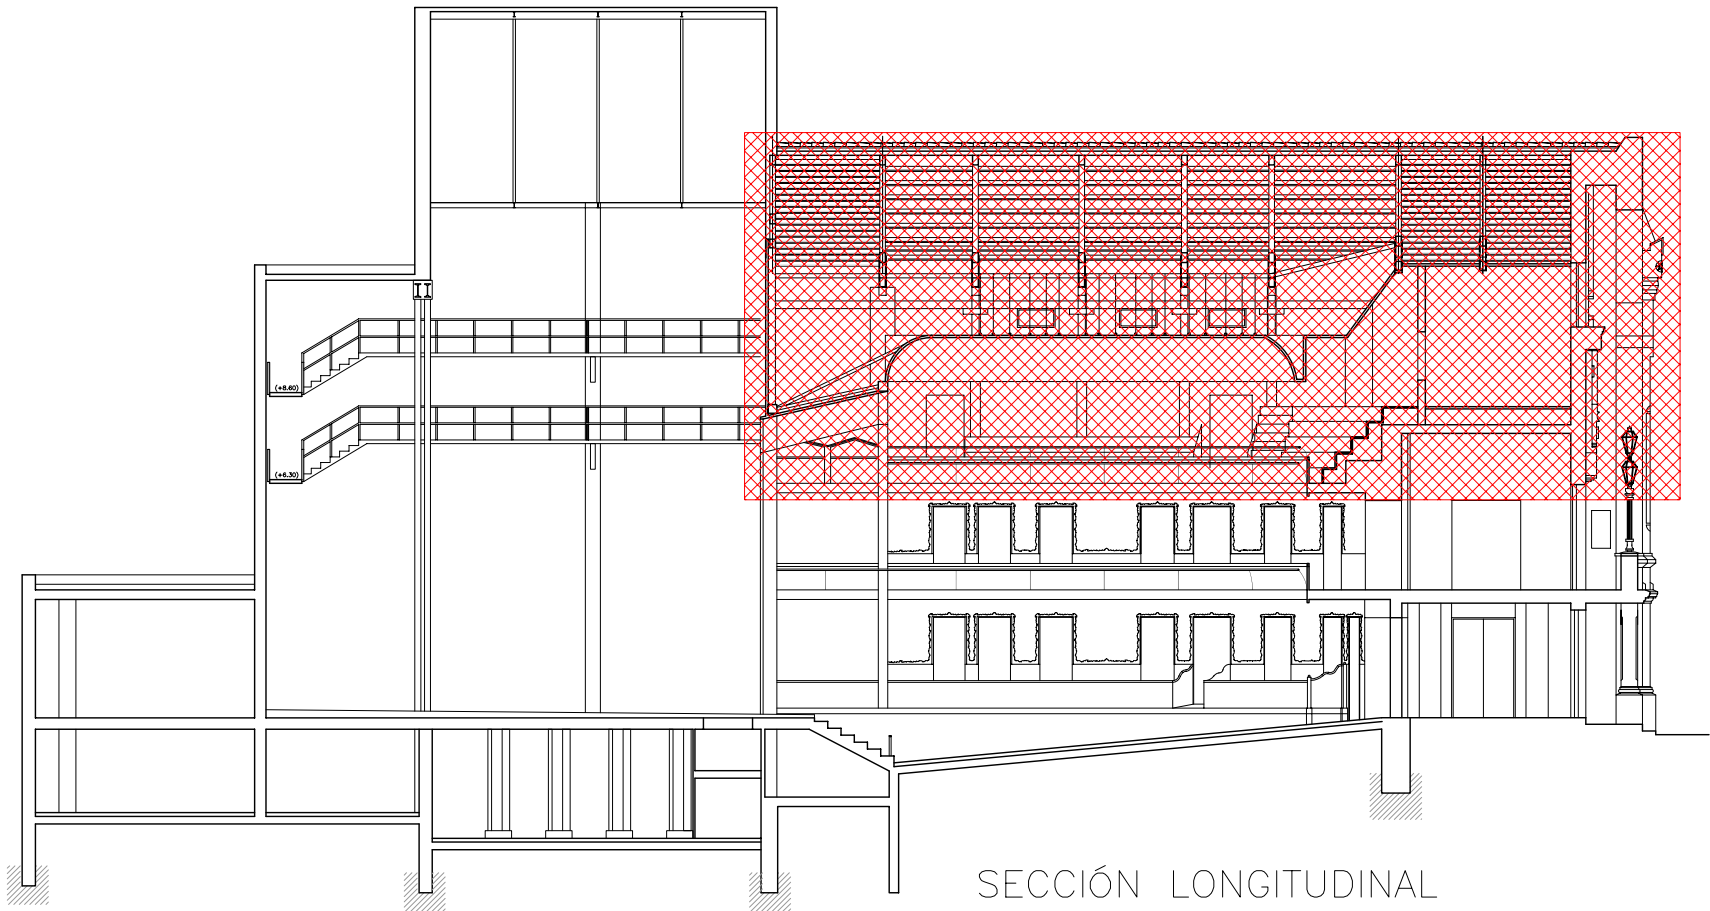


SECCIÓN LONGITUDINAL

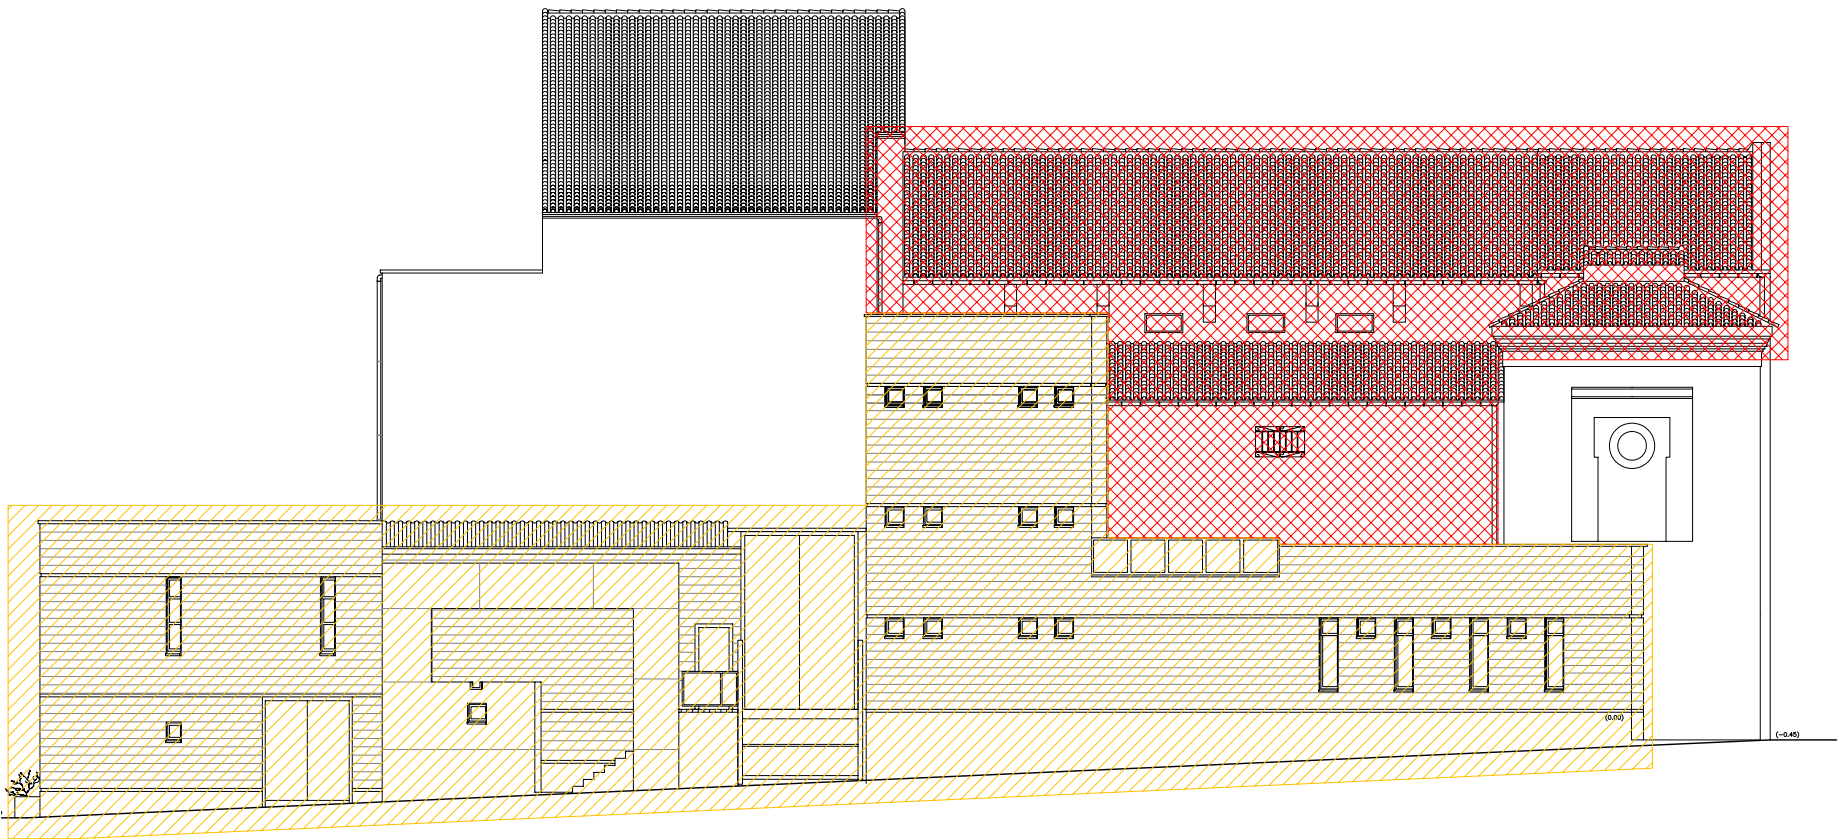


ALZADO LATERAL

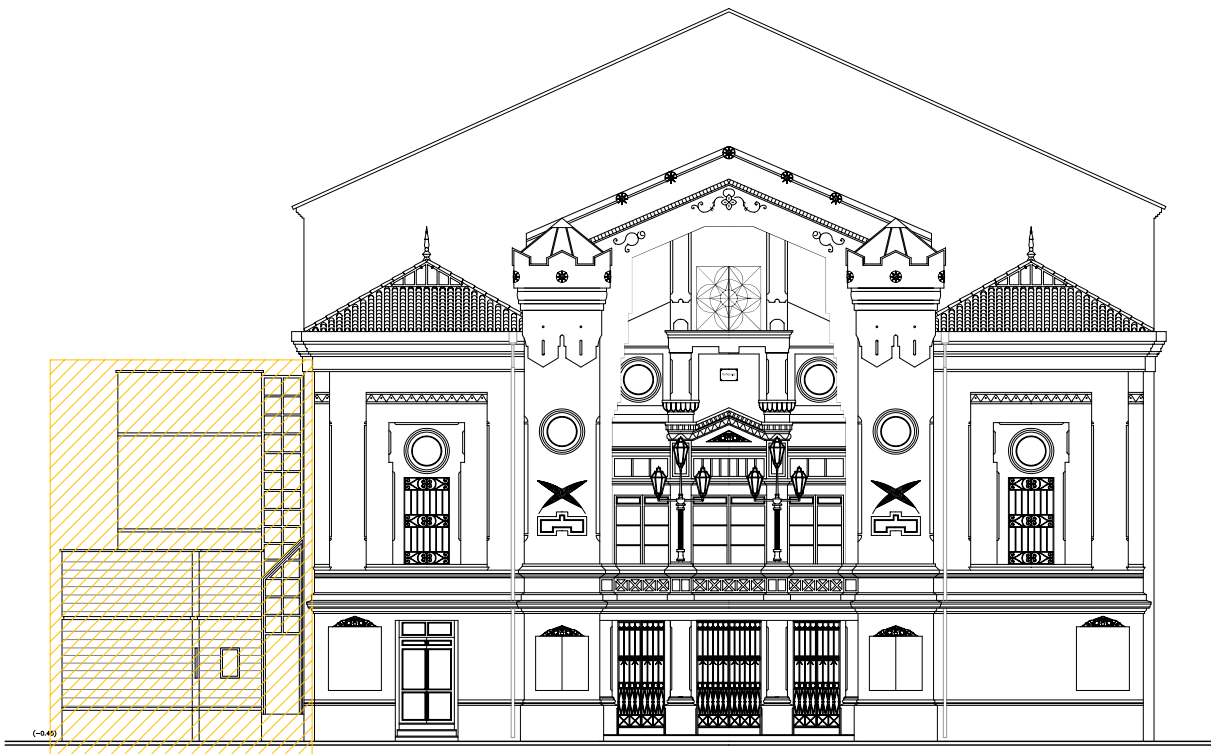

ALZADO PRINCIPAL

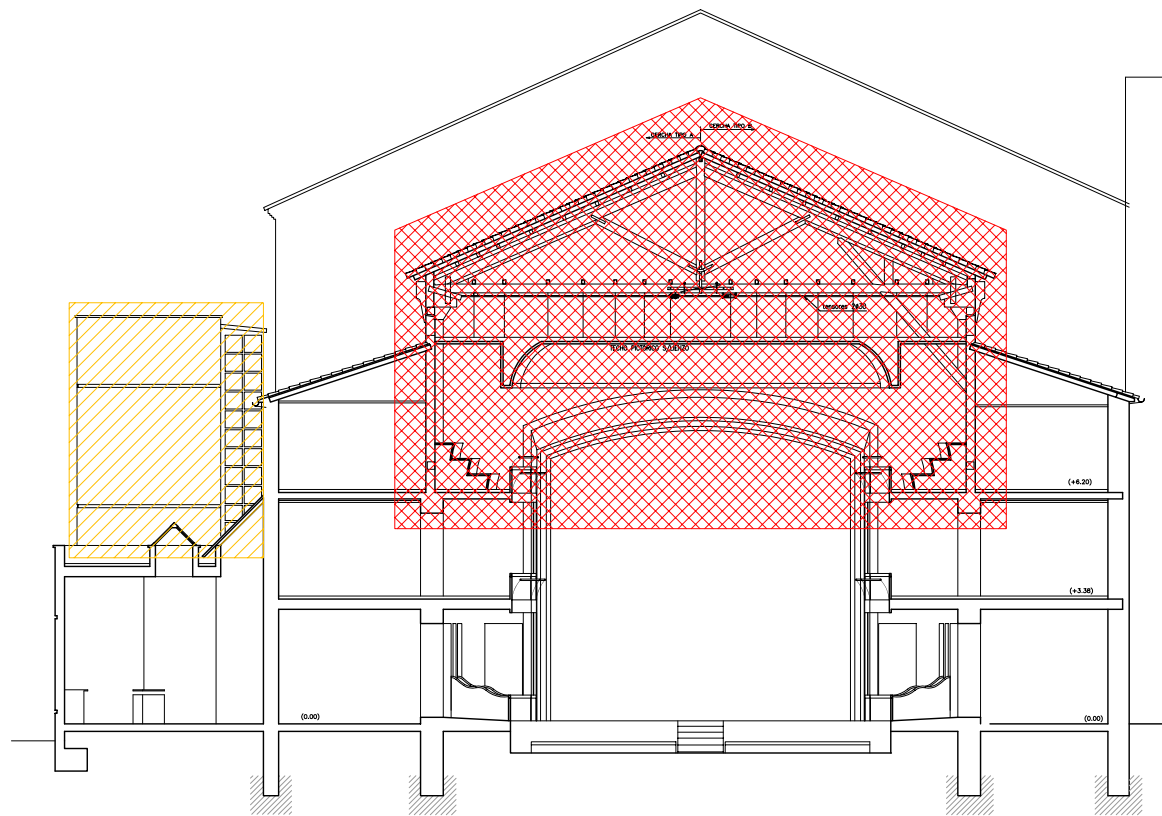

SECCIÓN TRANSVERSAL

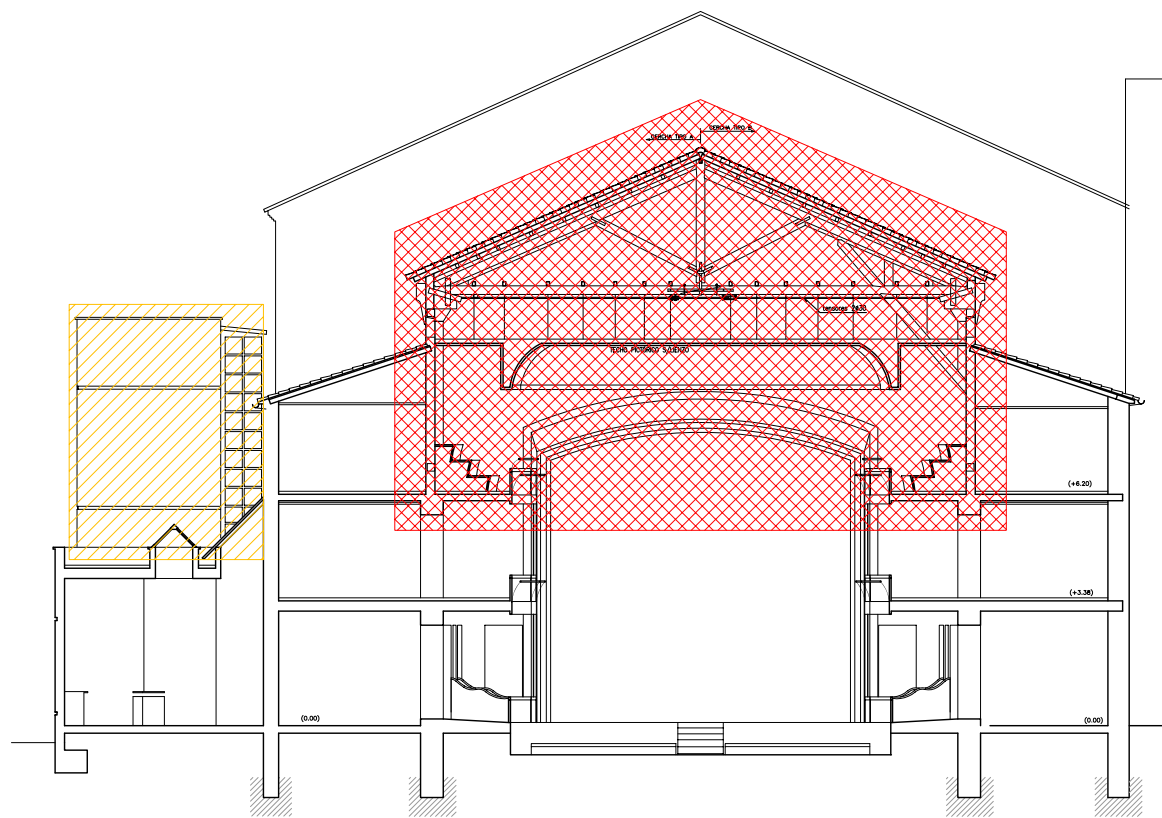

ALZADO POSTERIOR



AYUNTAMIENTO DE JUMILLA

PROYECTO BÁSICO Y DE EJECUCIÓN.
RESTAURACIÓN DE CUBIERTAS Y FACHADAS DEL
TEATRO VICO. JUMILLA. MURCIA

PLANO:
ZONAS DE ACTUACIÓN
ESTADO ACTUAL
ESCALA: 1/100

PLÁCIDO CAÑADAS, JUAN DE DIOS DE LA HOZ, JOAQUÍN PÉREZ

Nº: 12

VISADO
Normal




Colegio Oficial de Arquitectos de Murcia

Autores:


JOAQUÍN PÉREZ VICENTE
PLÁCIDO CAÑADAS JIMÉNEZ
JUAN DE DIOS DE LA HOZ MARTÍNEZ

El Colegio garantiza la firma digital de los autores

17/07/2008
150536/81460
TGO

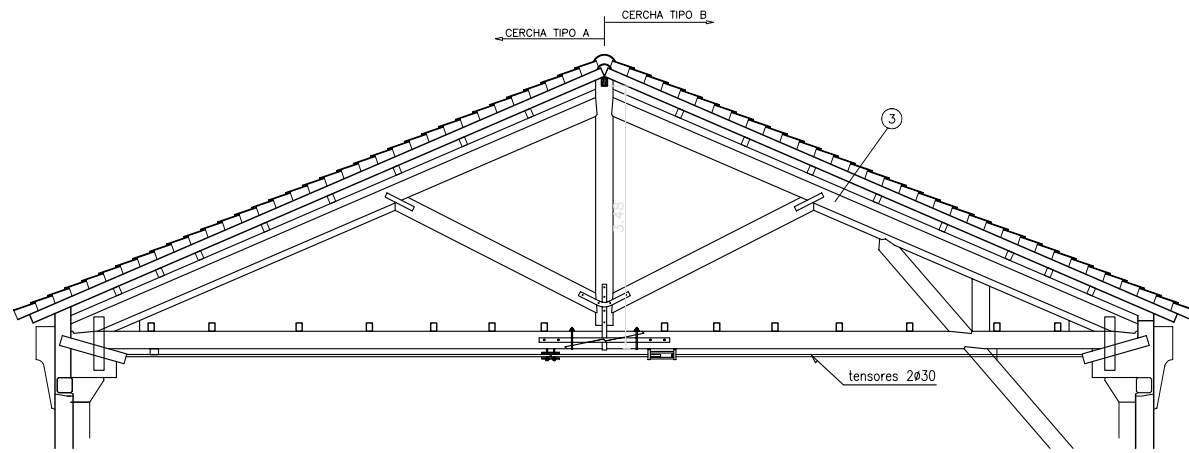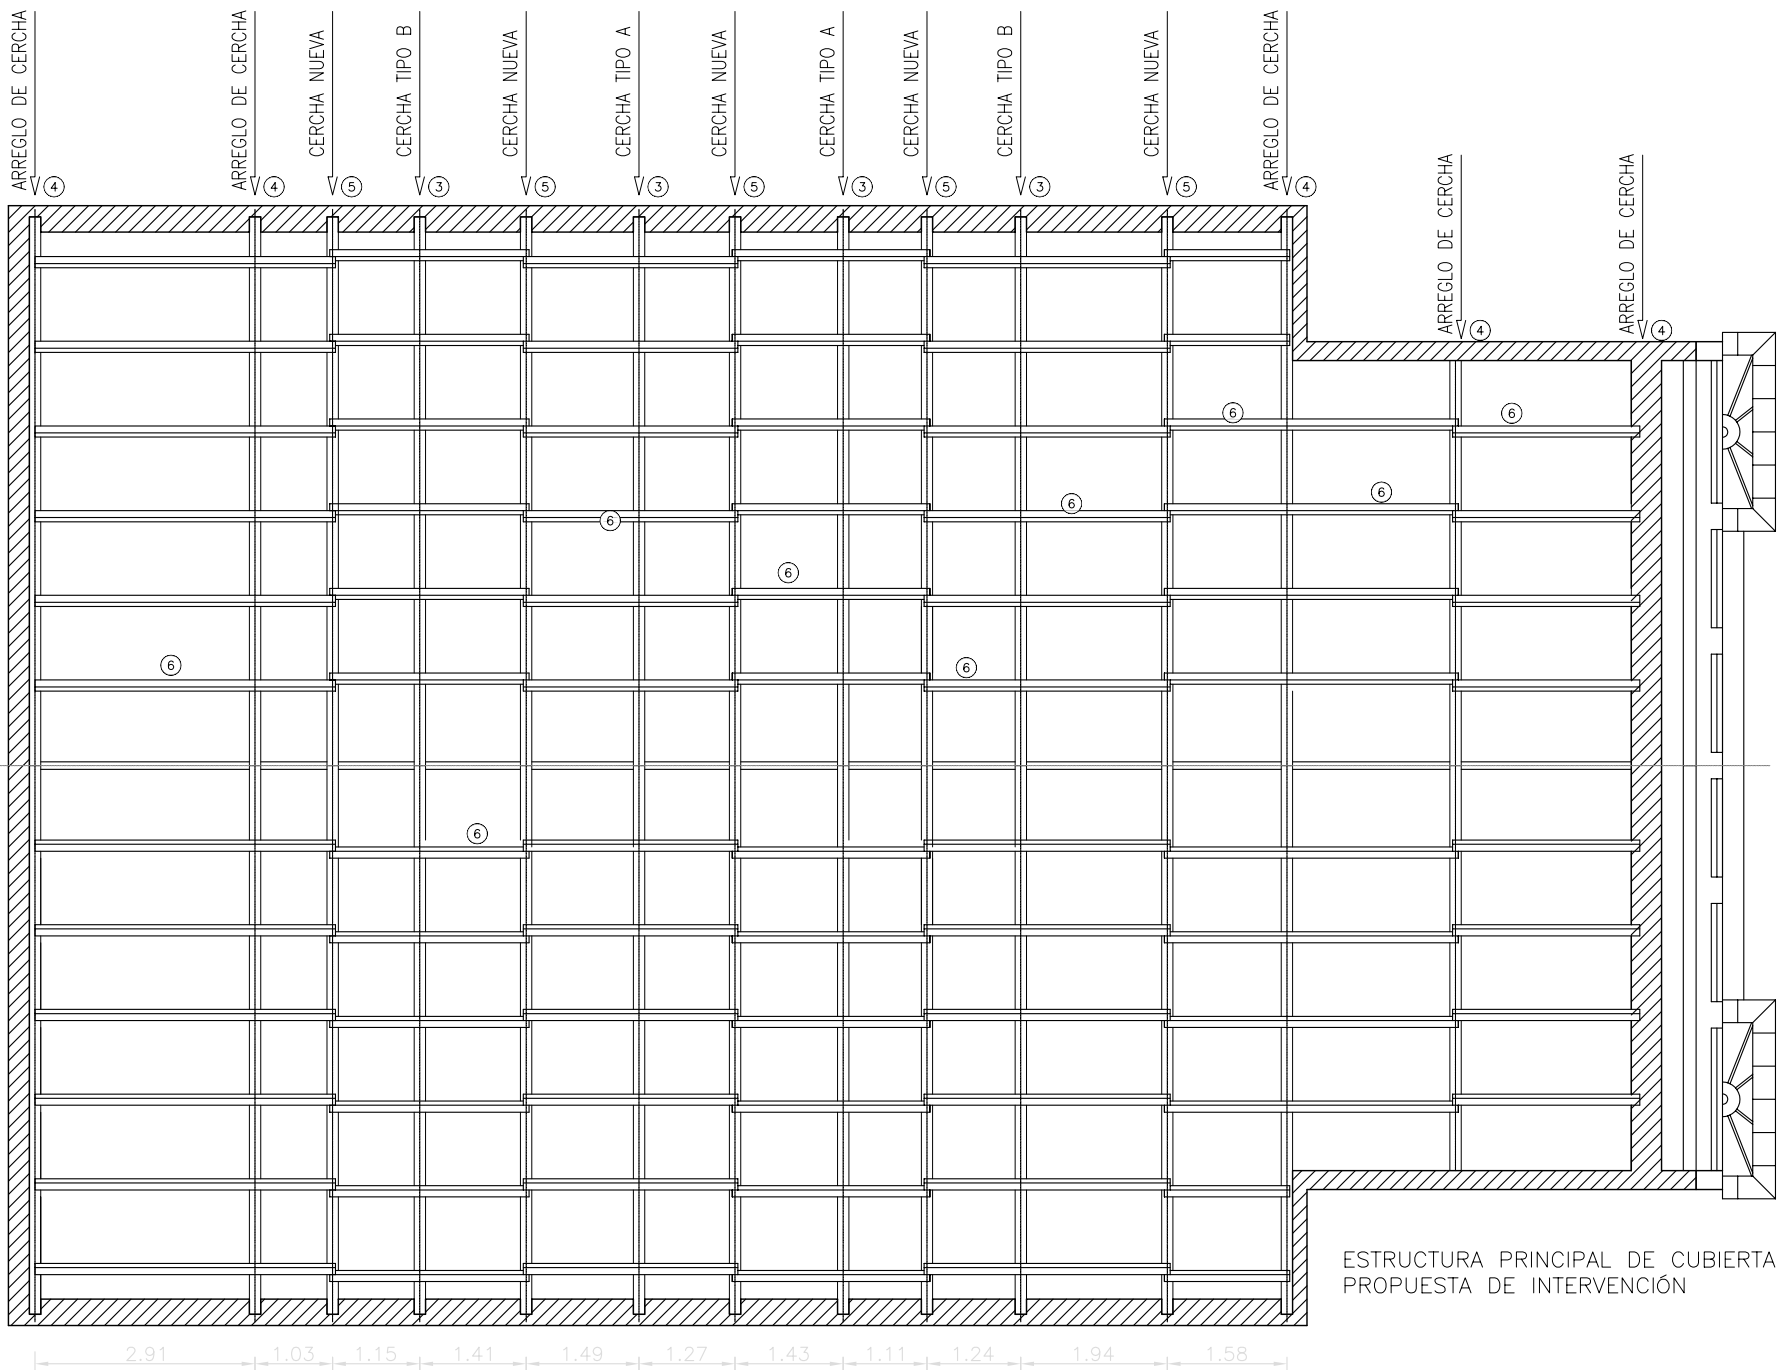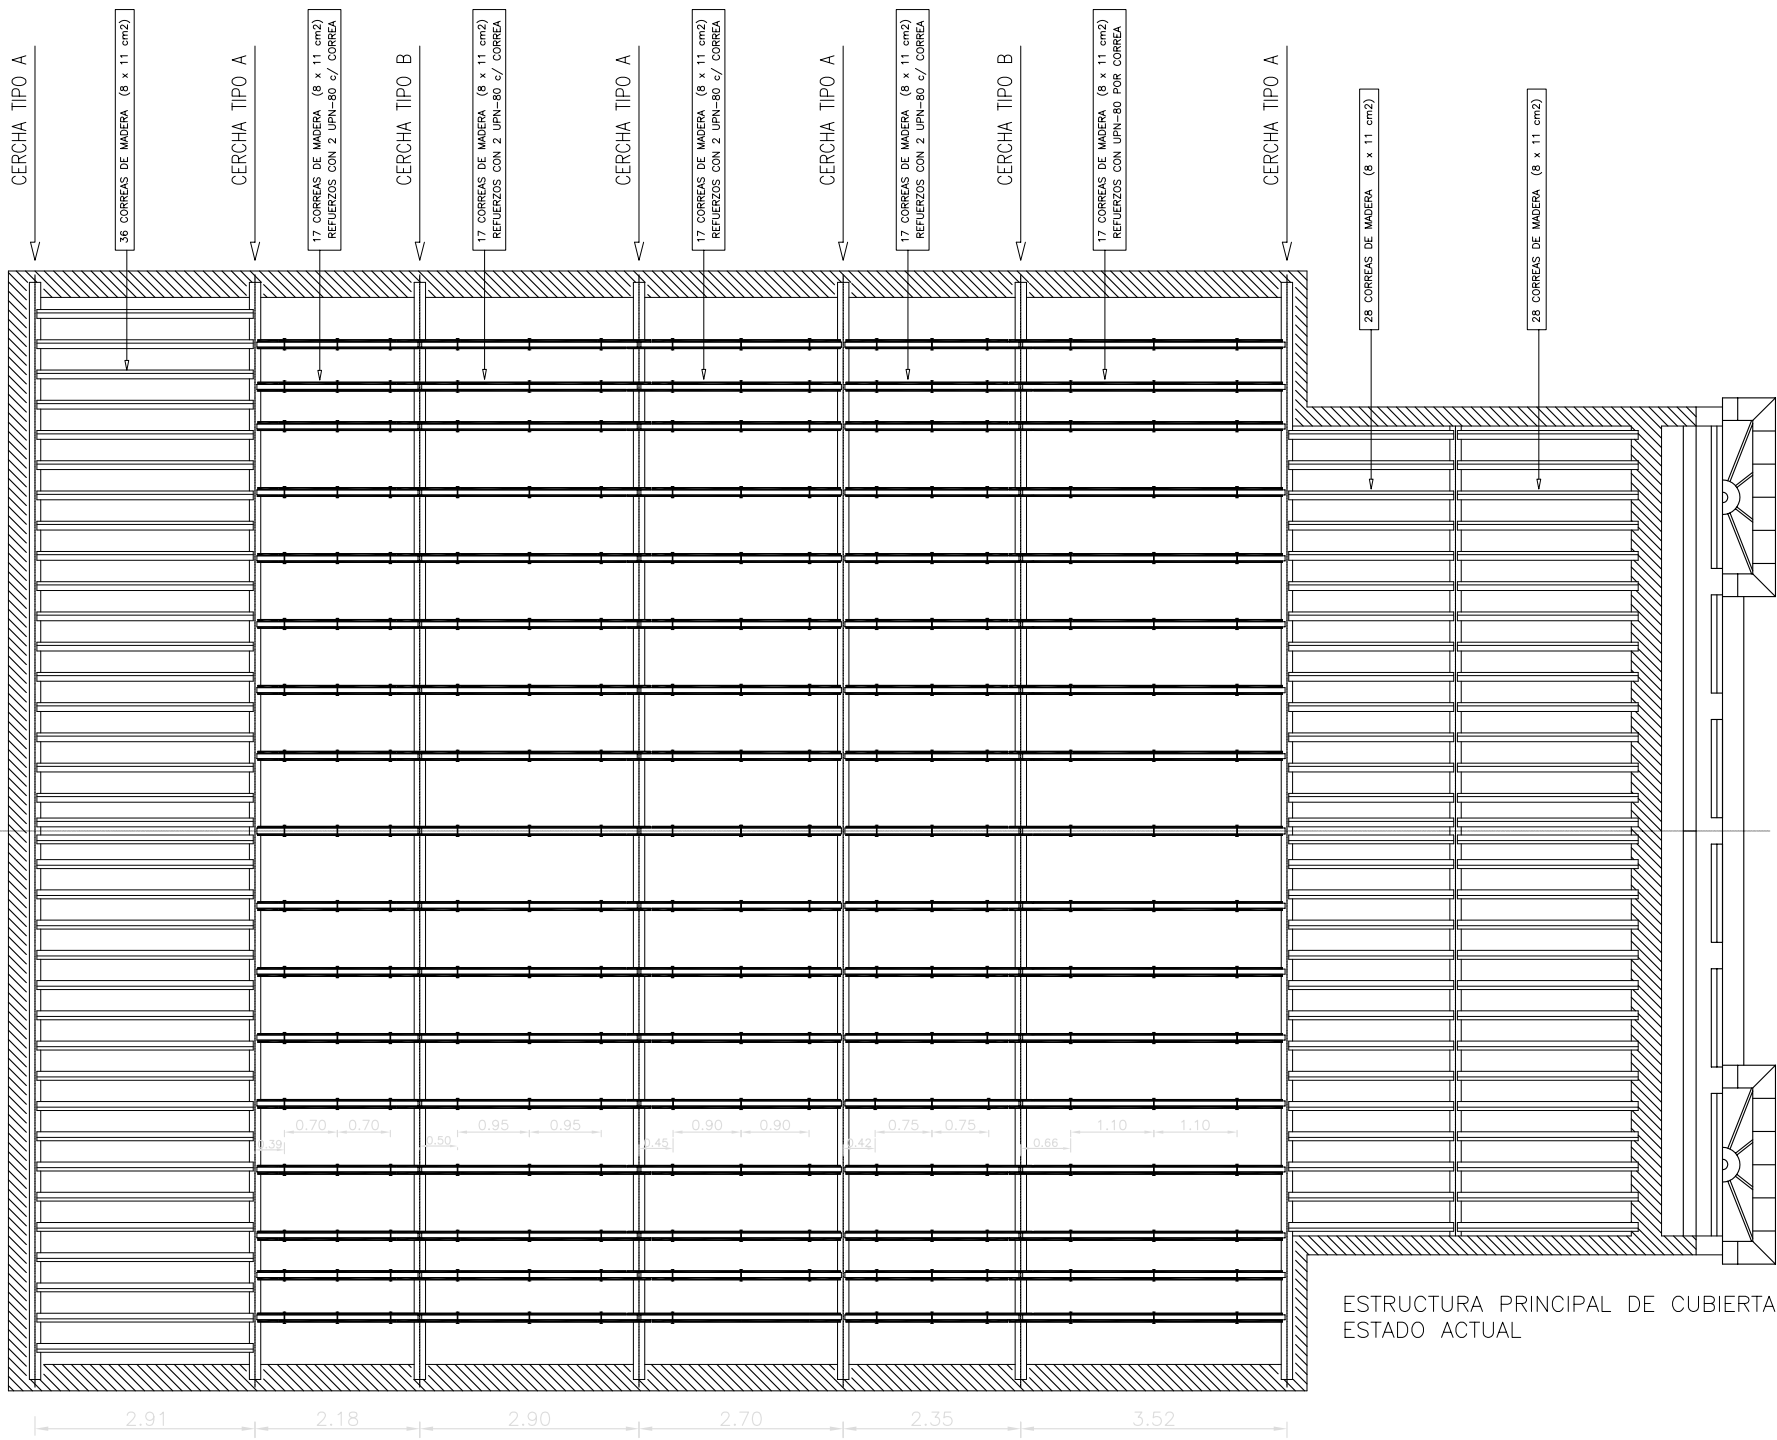

CERCHA EXISTENTE TIPO A Y B

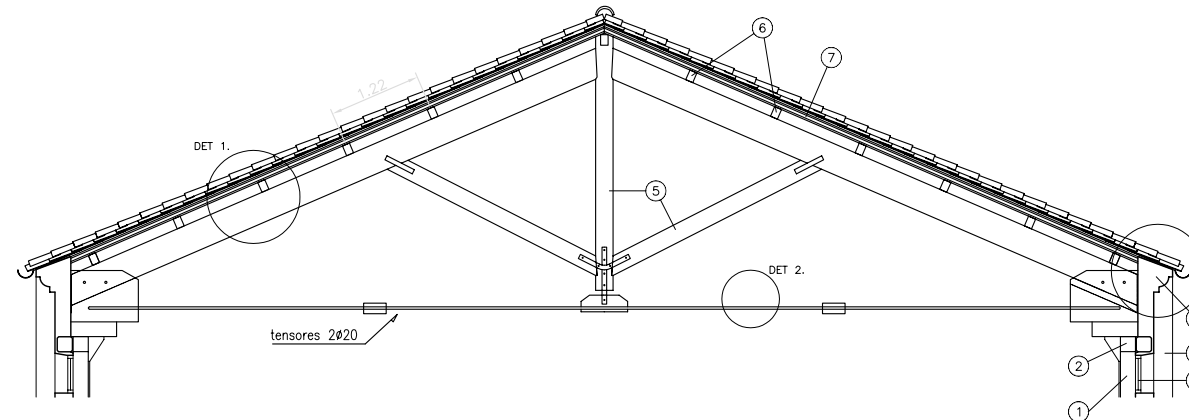

CERCHA NUEVA

LEYENDA DE ACTUACIONES

- 1- Colocación de nuevos pilares a cara interior de la línea de pilares de madera existentes. Sección 20x20 cm. con apoyo en muros de carga de planta primera.
- 2- Nuevo durmiente sobre pilares nuevos (1) sección 20x20 cm. En paralelo al durmiente existente, hacia el interior del bajo cubierta.
- 3- Cerchas existentes que no se desmontan. Tras la intervención estas cerchas no soportarán la cubierta, sirviendo solamente para el cuelgue del falso techo con decoraciones pictóricas. Se retirarán los añadidos colocados en intervenciones anteriores para suplementar la estructura original.
- 4- Cerchas existentes que se reparan, nivelándolas con las nuevas cerchas.
- 5- Cerchas nuevas que se adicionan entre ejes de las existentes que no se desmontan. Tras la intervención estas serán las encargadas de soportar la cubierta. La cota superior del par de las nuevas cerchas y de las anteriores (4) quedará ligeramente por encima de la más desfavorable de las cerchas (3), de manera que las correas no toquen a las cerchas (3).
- 6- Nuevas correas en sustitución de las existentes. Sección de 10x14 cm. mayor que la actual, para evitar la flecha y ayudar a salvar la cota de las cerchas (3).
- 7- Sustitución de la cubierta actual por encima de la estructura de soporte, con colocación de:
 - Tablero contrachapado fenólico 2 cm. espesor,
 - Rastres 5x5 cm. con aislamiento entre ellos de poliestireno expandido 5 cm. espesor
 - Tablero aglomerado hidrófugo 2 cm. espesor.
 - Onduline.
 - Cobertura de teja cerámica, con colocación de teja nueva en las canales y reposición de las existentes en las limas.
- 8- Colocación de piezas realizadas en GRC adosadas al exterior de las fachadas laterales de la crujía central, y por encima de los faldones de las crujías laterales. Cubrirán las cabezas de las cerchas que sobresalen de esta fachada en sustitución de los actuales recrecidos.
- 9- Formación de alero de fábrica.
- 10- Colocación de carpinterías de cierre a base de cerco perimetral y enrejillado de madera.



AYUNTAMIENTO DE JUMILLA

PROYECTO BÁSICO Y DE EJECUCIÓN. RESTAURACIÓN DE CUBIERTAS Y FACHADAS DEL TEATRO VICO. JUMILLA. MURCIA

PLANO:

PLANTA DE ESTRUCTURA PRINCIPAL DE CUBIERTAS.
ESTADO ACTUAL Y PROPUESTA DE INTERVENCIÓN

ESCALA: 1/100

Nº:

13







VISADO
Normal

Collegio Oficial de Arquitectos de Murcia

Autores:


JOAQUÍN PÉREZ VICENTE
PLACIDO CAÑADAS JIMÉNEZ
JUAN DE DIOS DE LA HOZ MARTÍNEZ

PLACIDO CAÑADAS, JUAN DE DIOS DE LA HOZ, JOAQUÍN PÉREZ

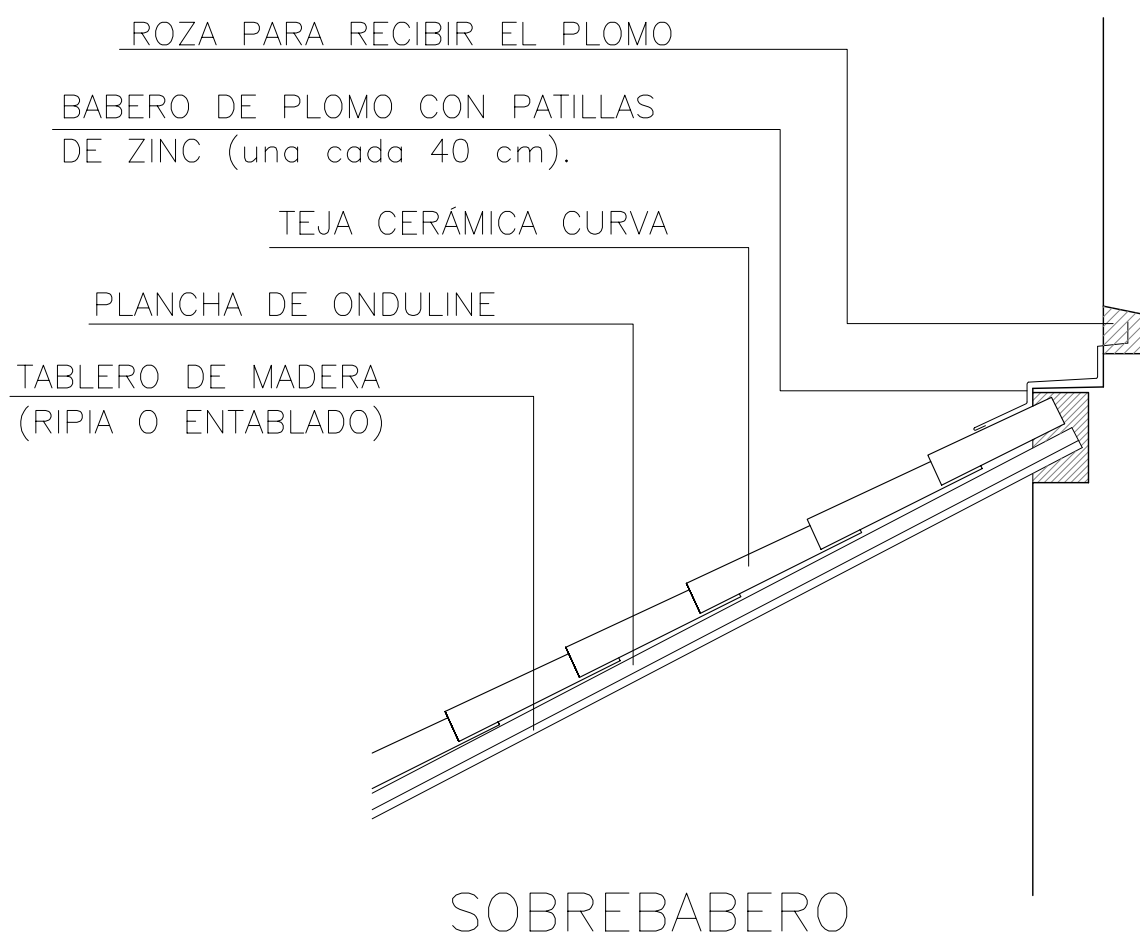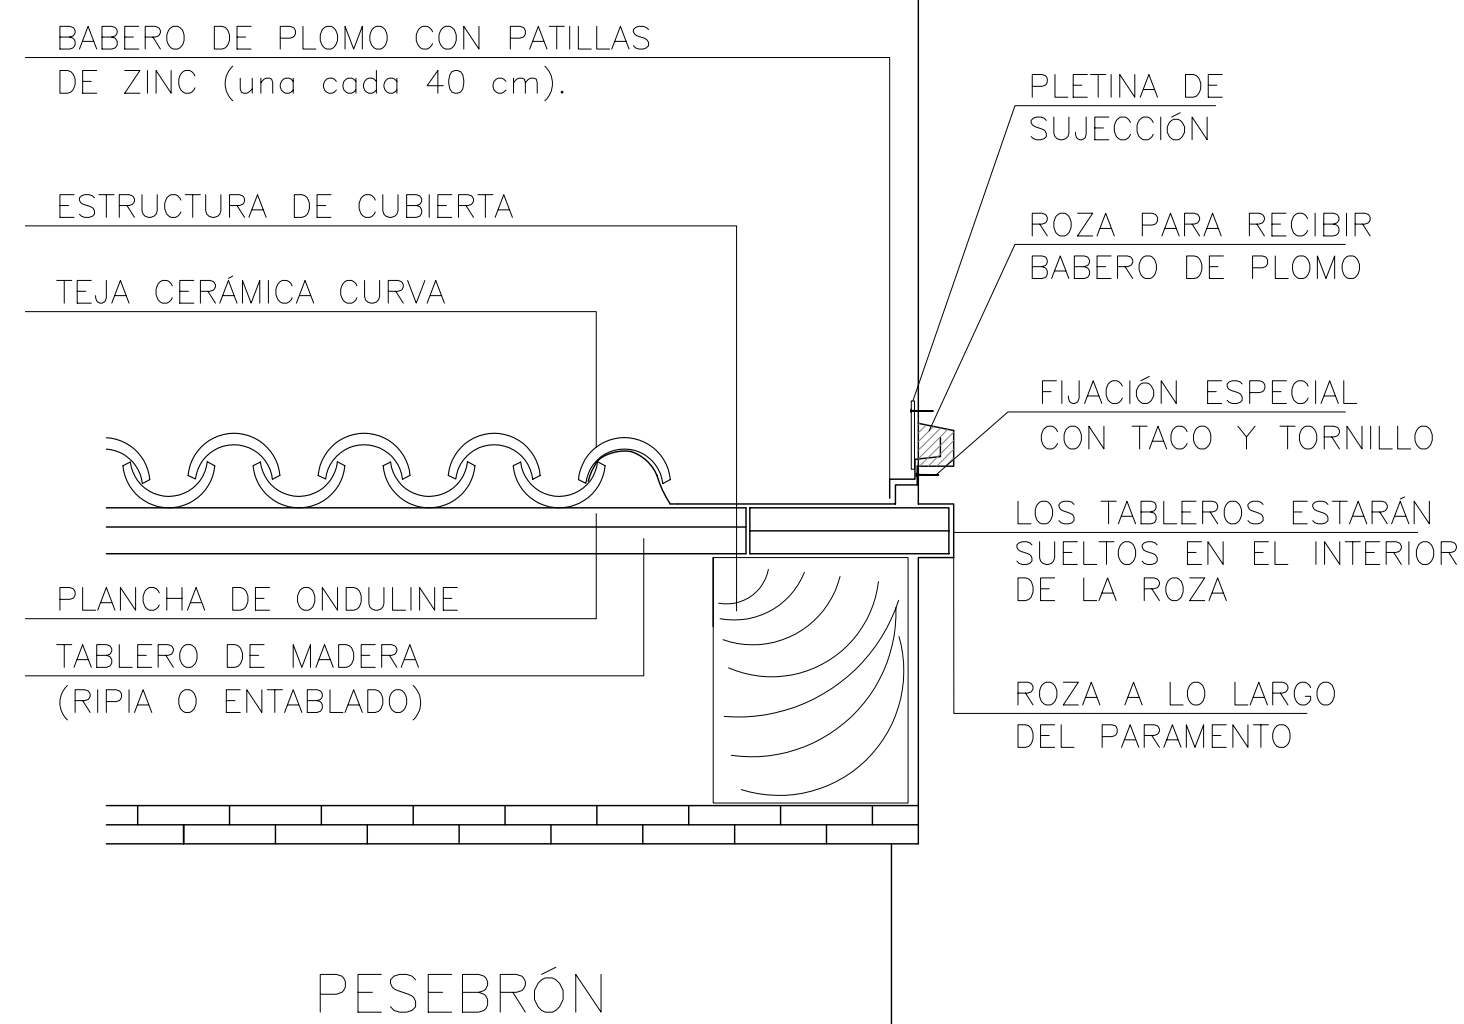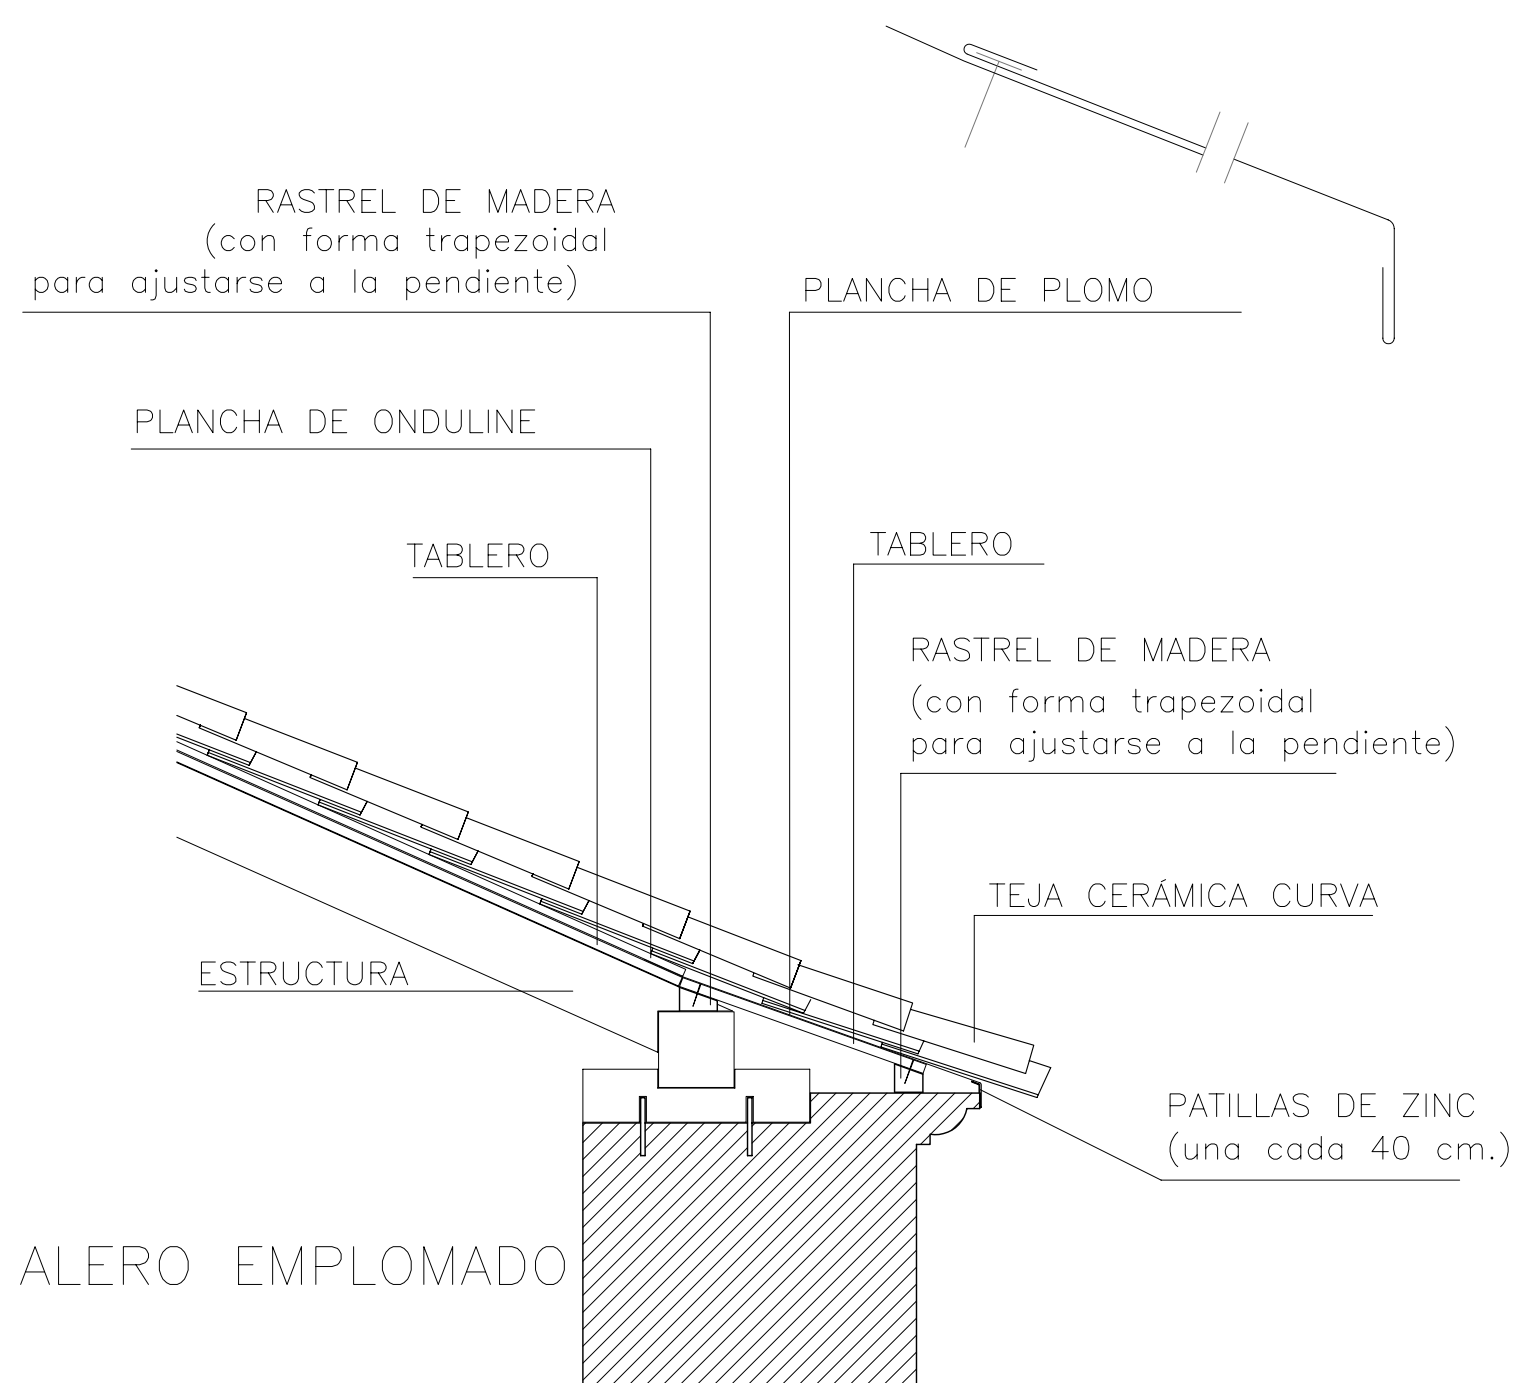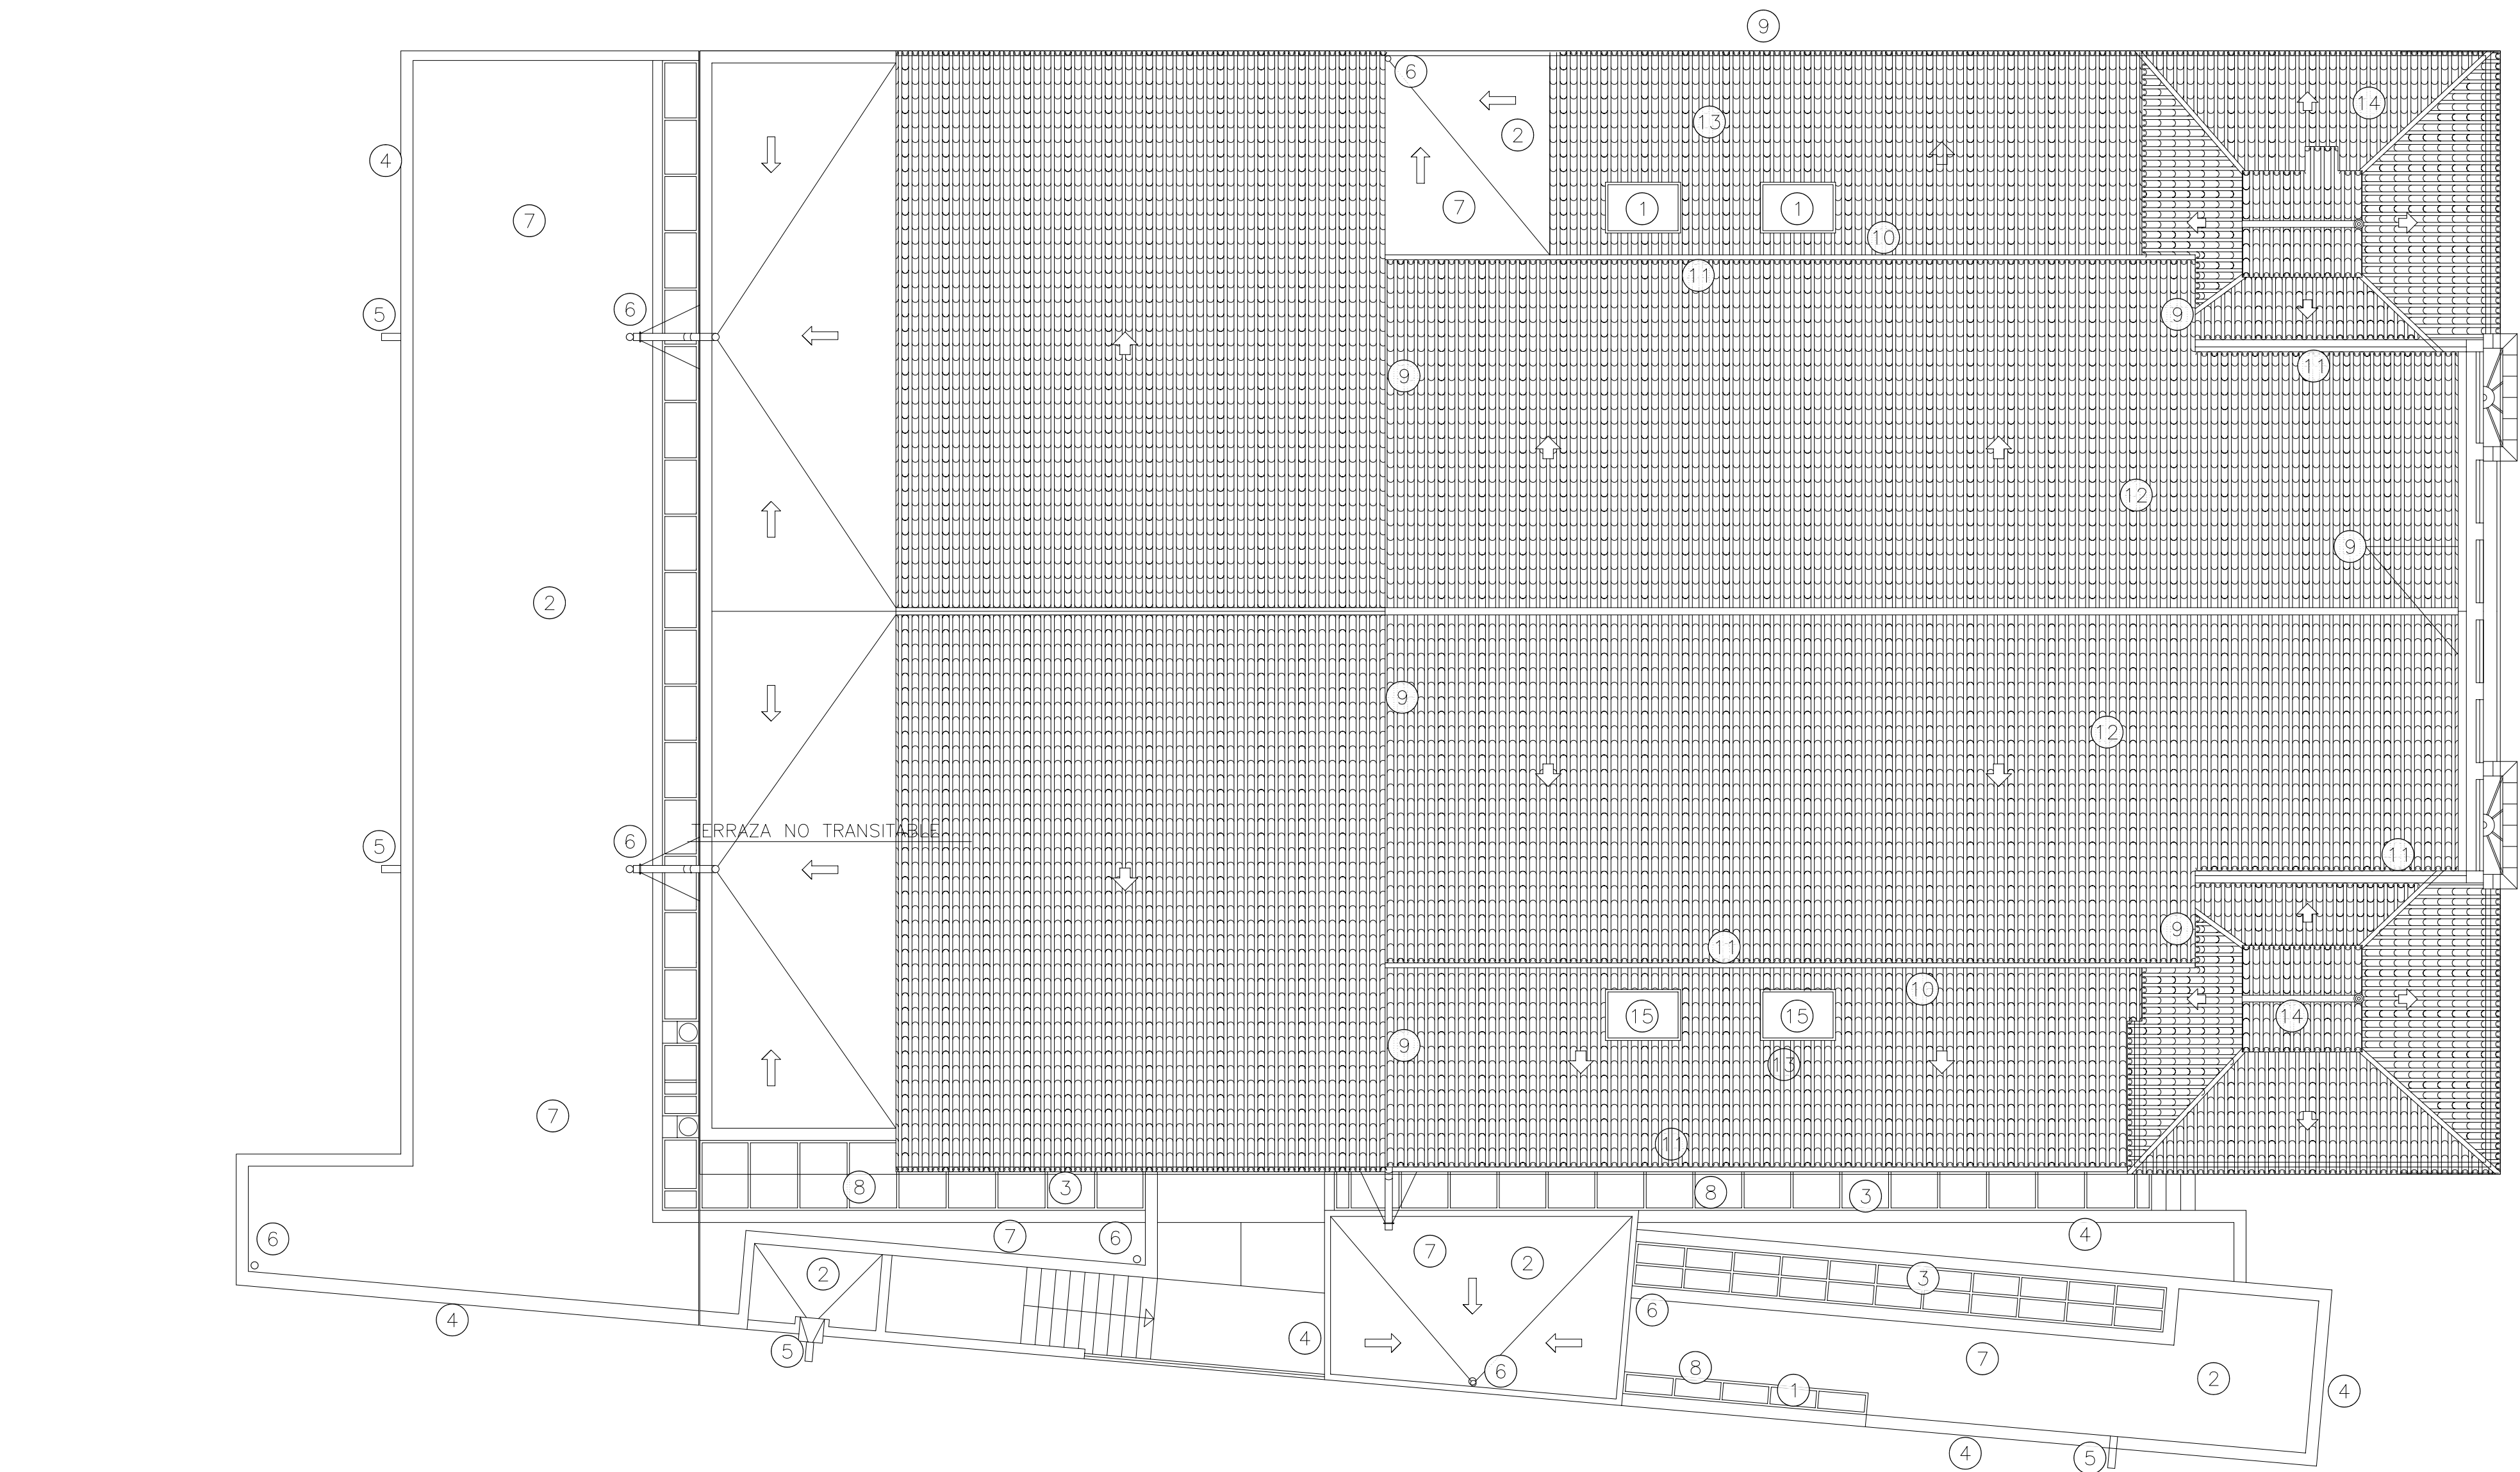


LEYENDA DE ACTUACIONES


- 1- Levantado de lucernarios y colocación de ventana tipo velux de 78x140.
- 2- Levantado de impermeabilización de terrazas y rellenos bajo estas.
- 3- Levantado de placas traslúcidas.
- 4- Remates de bordes de petos con limpieza del soporte + malla geotextil + plancha de plomo sujeta con tornillos.
- 5- Gárgola de fundición.
- 6- Cazoleta de recogida de aguas + tubería insonorizada.
- 7- Arreglo de terrazas con:
 - Formación de pendientes con mortero aligorado.
 - Doble lámina de caucho EPDM.
 - Solado de baldosín catalán 20x20
- 8- Lucernario Hibelux con aluminio extrusionado más vidrio compuesto por vidrio control solar de 6 mm. templado por la cara exterior, cámara de 12 mm. y vidrio laminar 4+4 con butiral incoloro.
- 9- Pesebrón de plomo
- 10- Sobrebaberos de plomo
- 11- Aleros de plomo
- 12- Cubierta de teja sobre tablero contrachapado fenólico + enrastrelado + aislamiento térmico + tablero hidrófugo + onduline.
- 13- Cubierta de teja sobre tablero contrachapado fenólico con acabado en pladur para pintar+ enrastrelado + aislamiento térmico + tablero hidrófugo + onduline.
- 14- Recorrido de cubierta
- 15- Colocación de ventana tipo velux de 78x140

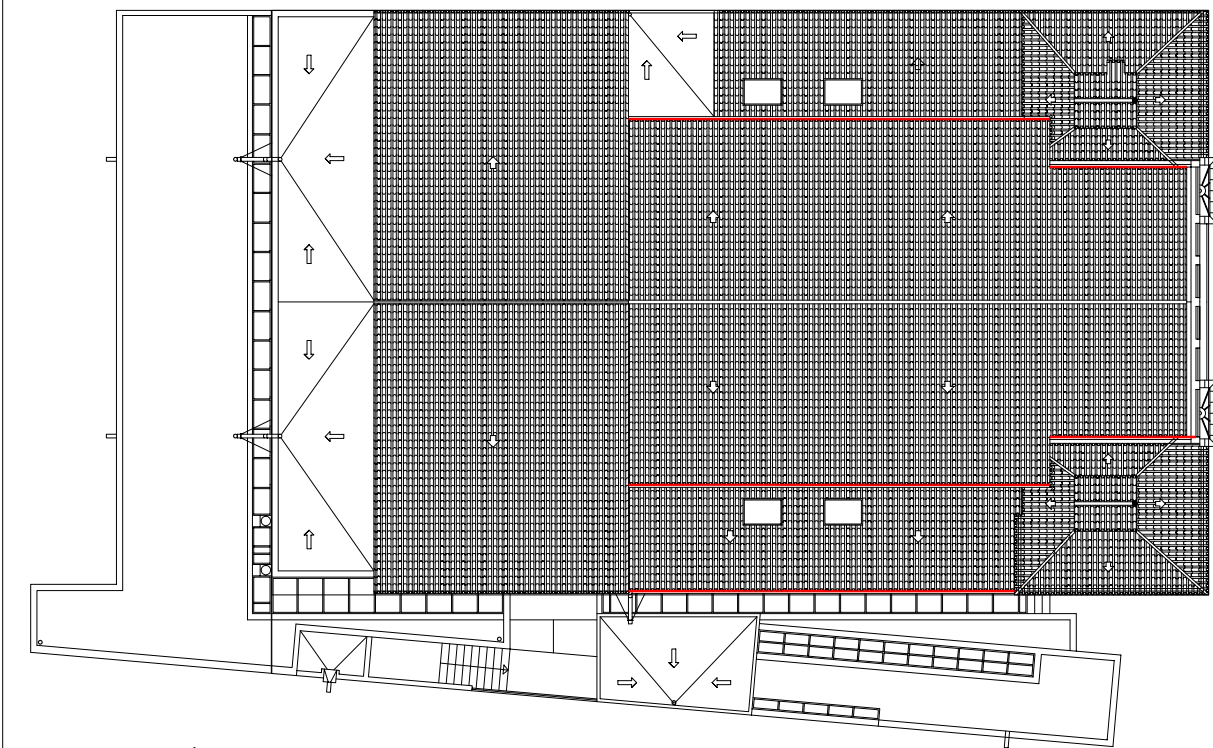

SITUACIÓN ALERO DE PLOMO

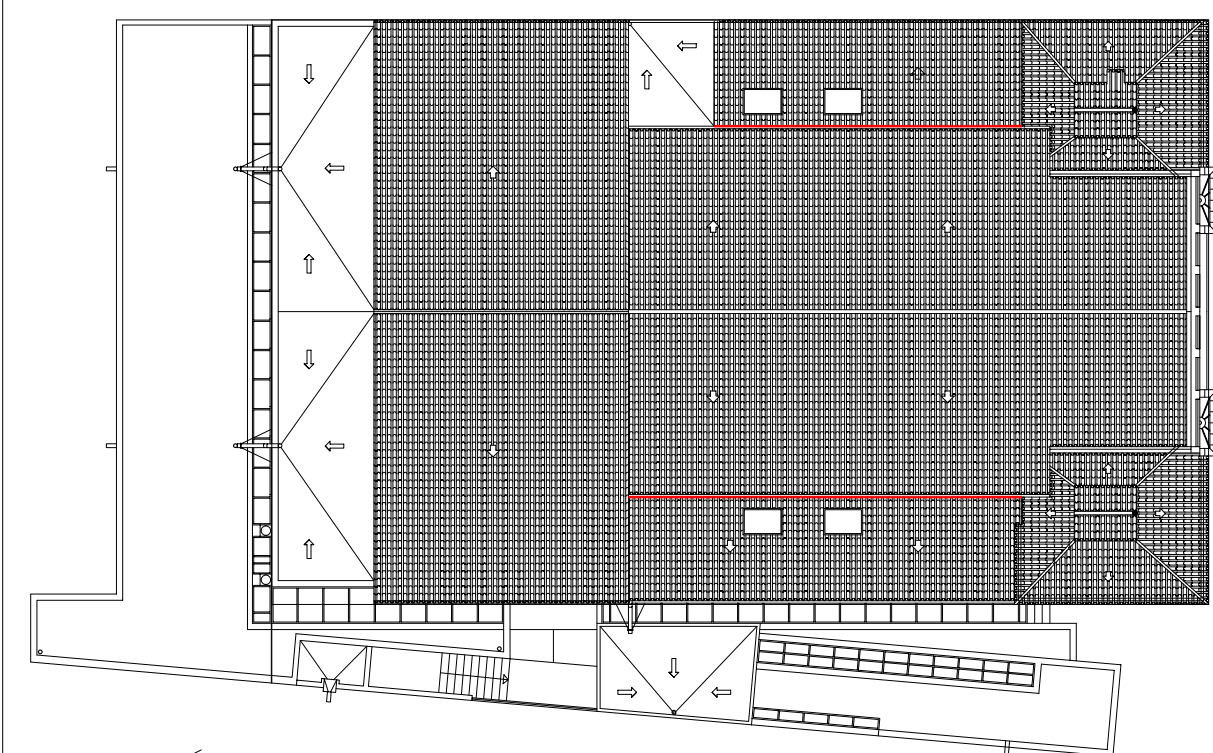

SITUACIÓN SOBREBABERO DE PLOMO

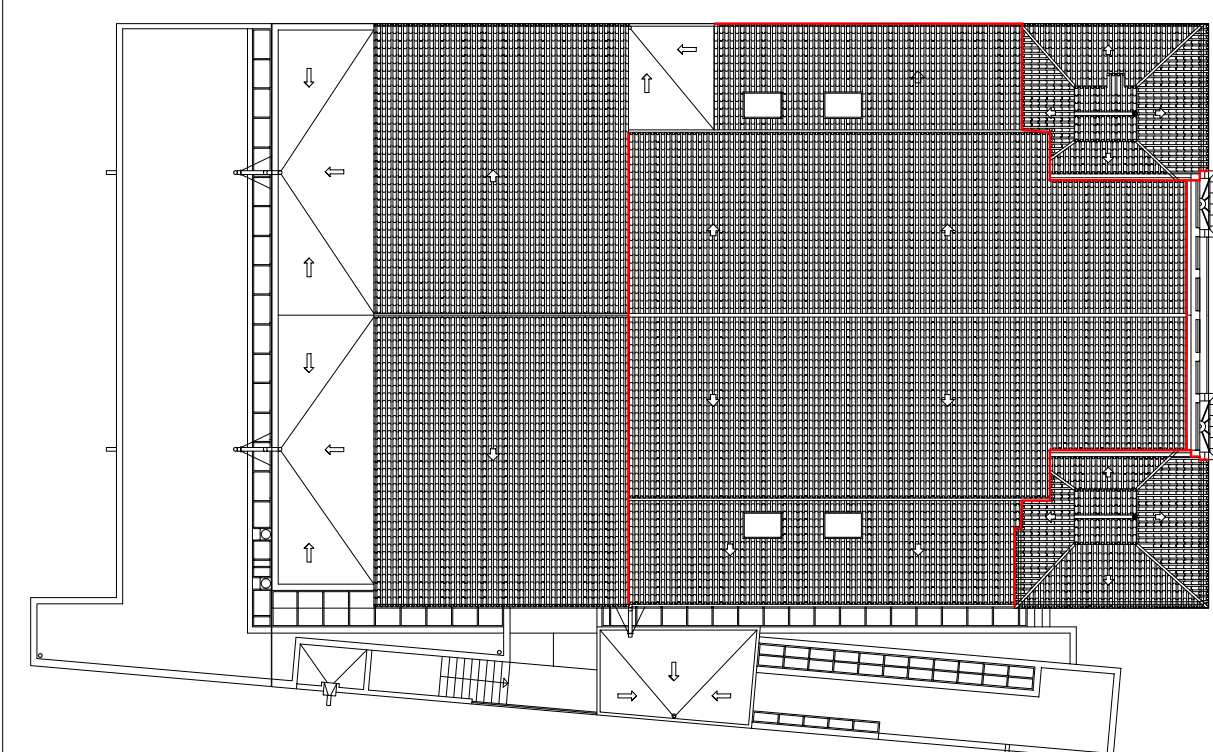

SITUACIÓN PESEBRÓN DE PLOMO



AYUNTAMIENTO DE JUMILLA


PROYECTO BÁSICO Y DE EJECUCIÓN. RESTAURACIÓN DE CUBIERTAS Y FACHADAS DEL TEATRO VICO, JUMILLA. MURCIA

PLANO:
PLANTA DE CUBIERTAS Y TERRAZAS PLANAS.
INTERVENCIONES
ESCALA: 1/100

Nº: 14



PLÁCIDO CAÑADAS, JUAN DE DIOS DE LA HOZ, JOAQUÍN PEREZ VIGENTE

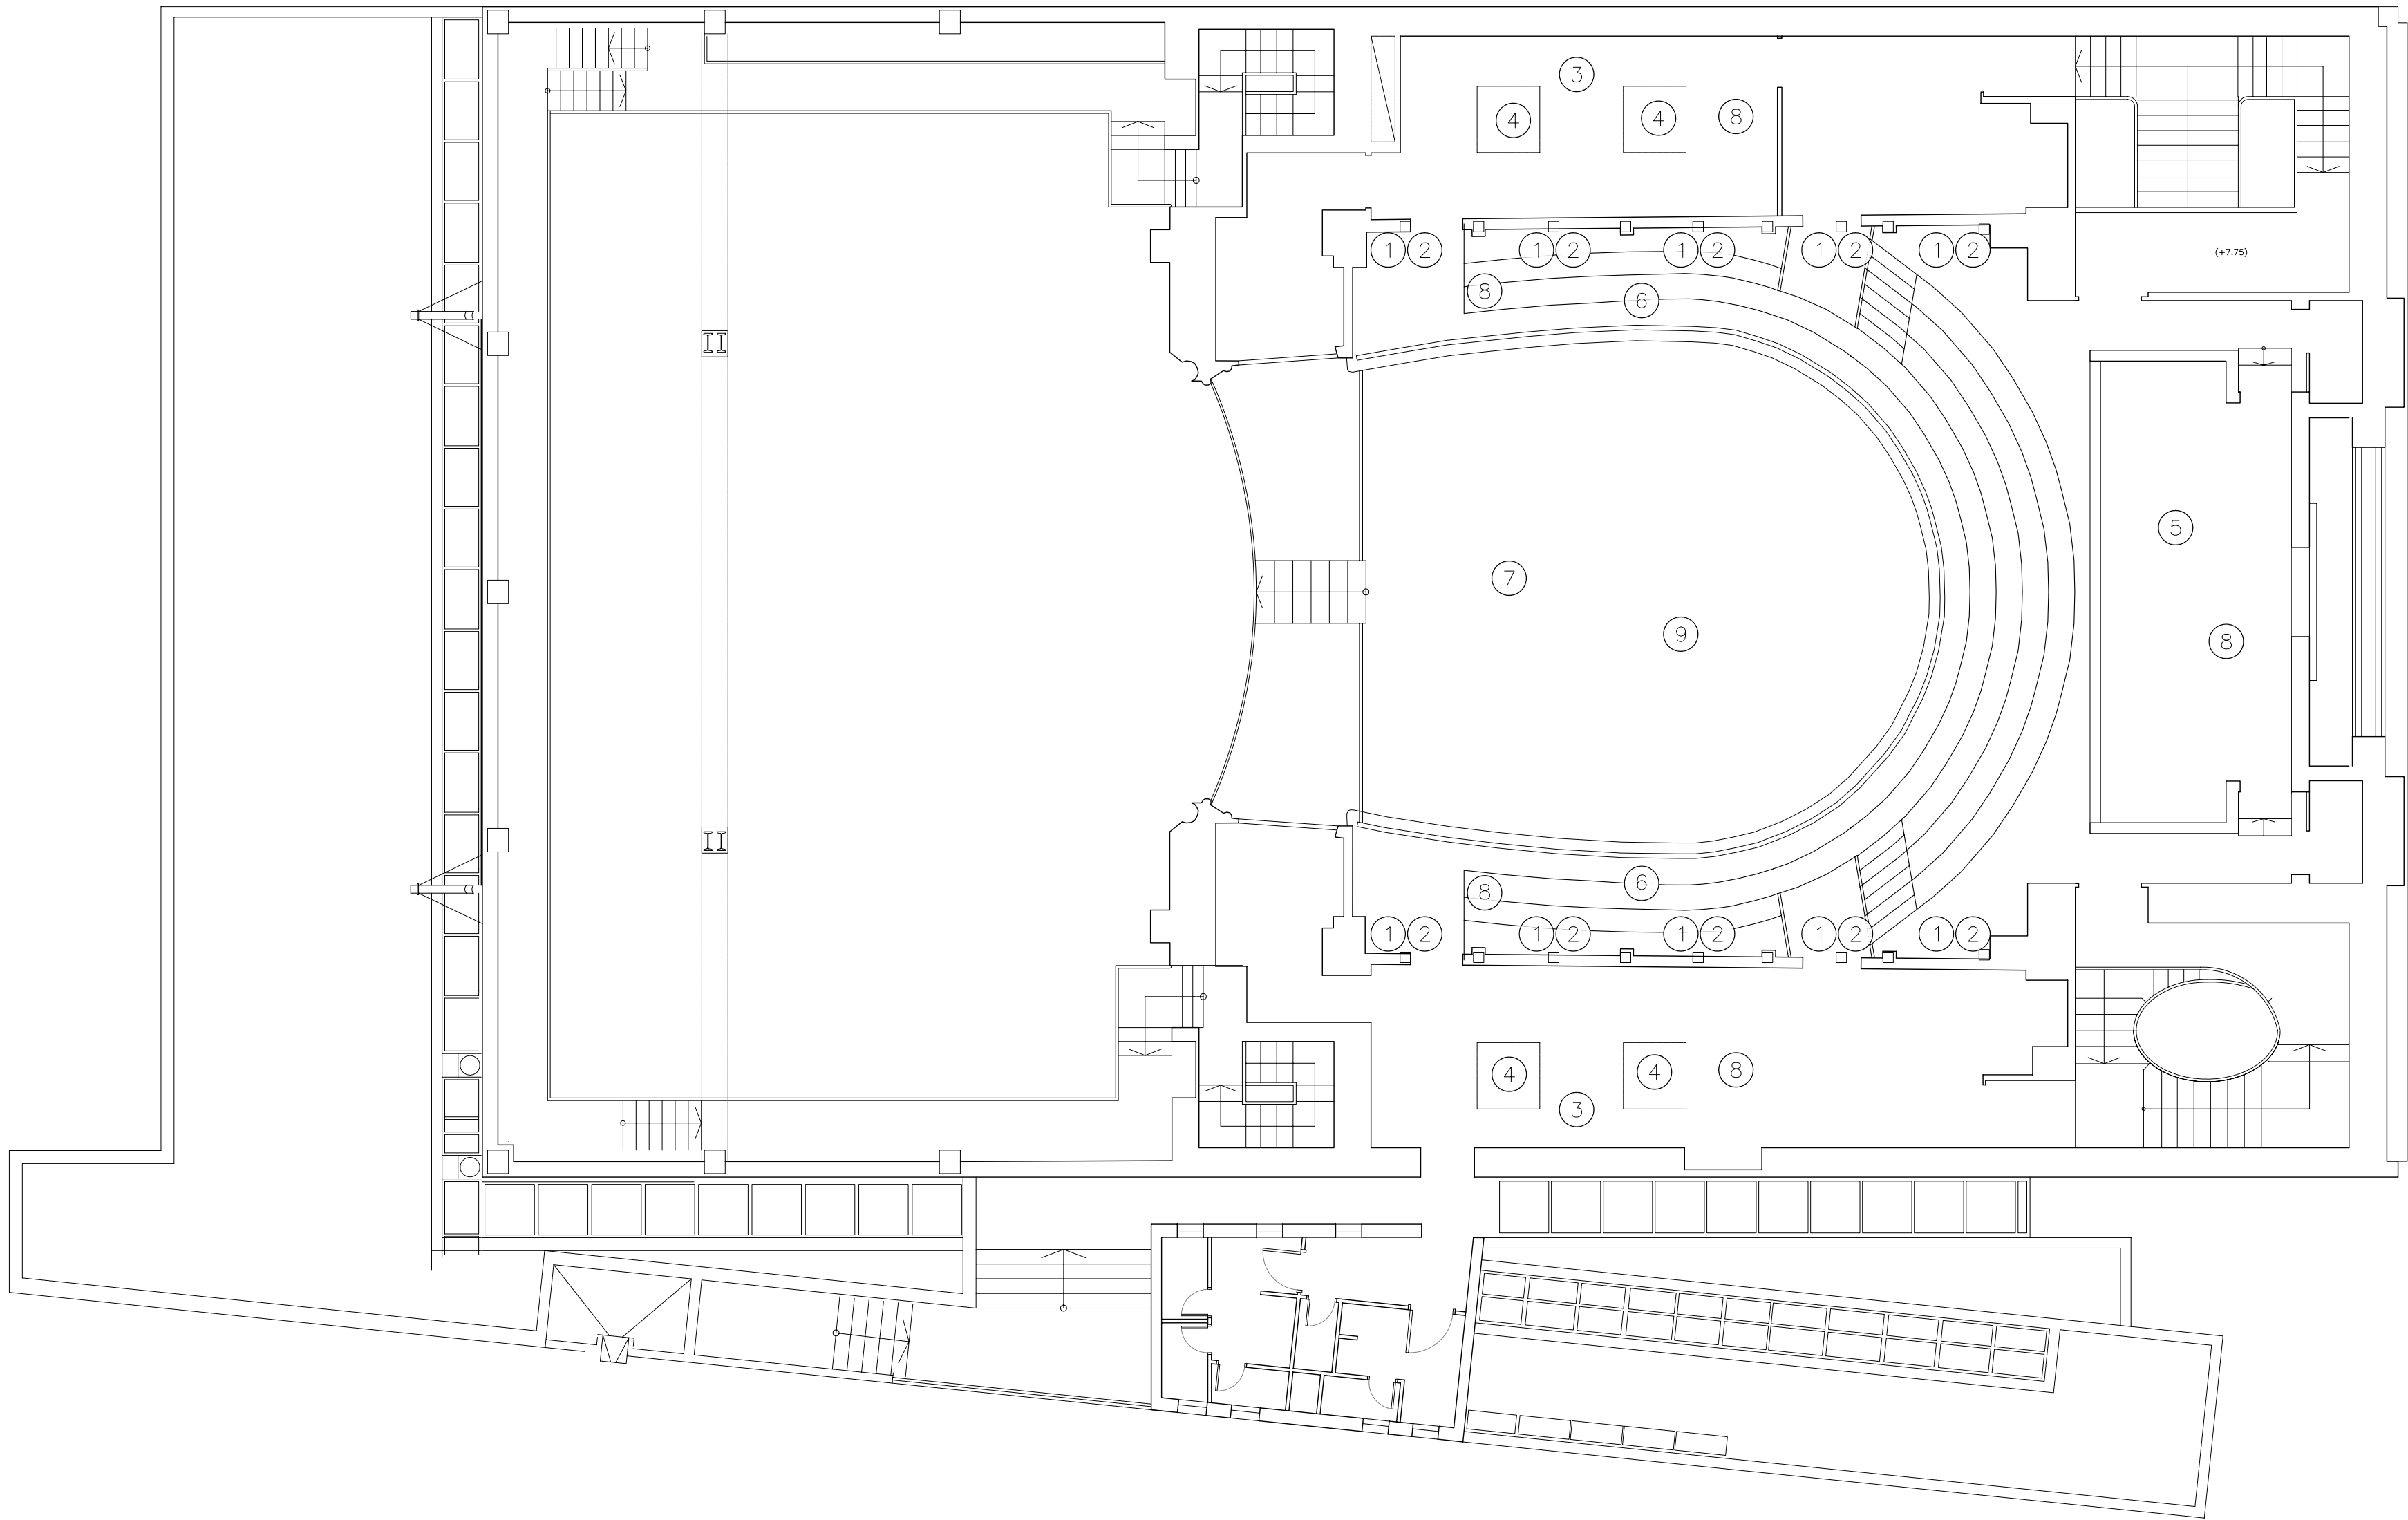

LEYENDA DE ACTUACIONES

- 1- Trabajos de apertura para nuevos apoyos de cerchas
- 2- Pie derecho de madera de 20X20.
- 3- Cubierta naves laterales con tablero contrachapado fenólico con acabado de pladur por su parte inferior, acabado pintado liso.
- 4- Ventanas giratorias tipo velux de 78x140.
- 5- Nuevo falso techo de escayola lisa sobre armazón de sustentación.
- 6- Desmontaje de grada de madera y recolocación tras los trabajos, con el cajedado para los nuevos pies de madera.
- 7- Estudios de pinturas existentes con catas, análisis químicos de pigmentos, acabados y barnices. Análisis de sales solubles. Reconocimientos de estratos abalsados, craquelados o desprendidos. Análisis de capa pictórica. Reconocimiento de grietas y fijaciones a estructura portante. Informe previo y final.
- 8- Repasos de guarnecidos y pintura.
- 9- Restauración de pinturas con las siguientes actuaciones:
- Preconsolidación y consolidación de estratos desprendidos, abalsados o craquelados.
 - Limpieza de polvo adherido. Eliminación de grasas, ceras, barnices, colas, sales solubles y biodepósitos.
 - Tratamiento fungicida. Fijación de capa pictórica.
 - Estucado de lagunas del soporte.
 - Entonación en el reintegrado. Reintegración de capa pictórica perdida.
 - Reintegración de dorados. Regatino simple. Trabajos de consolidación y sujeción de lienzos al soporte de cubierta



AYUNTAMIENTO DE JUMILLA

PROYECTO BÁSICO Y DE EJECUCIÓN.
RESTAURACIÓN DE CUBIERTAS Y FACHADAS DEL
TEATRO VICO. JUMILLA. MURCIA

PLANO:

PLANTA SEGUNDA.
INTERVENCIONES

ESCALA: 1/100

Nº:

15



VISADO
Normal

Colegiado Oficial de Arquitectos de Murcia


Autores:

JOAQUÍN PÉREZ VICENTE
PLACIDO CAÑADAS JIMÉNEZ
JUAN DE DIOS DE LA HOZ MARTÍNEZ

El Colegio garantiza la firma digital de los autores


17/07/2008
150536/81460
TGO

PLACIDO CAÑADAS, JUAN DE DIOS DE LA HOZ, JOAQUÍN PÉREZ

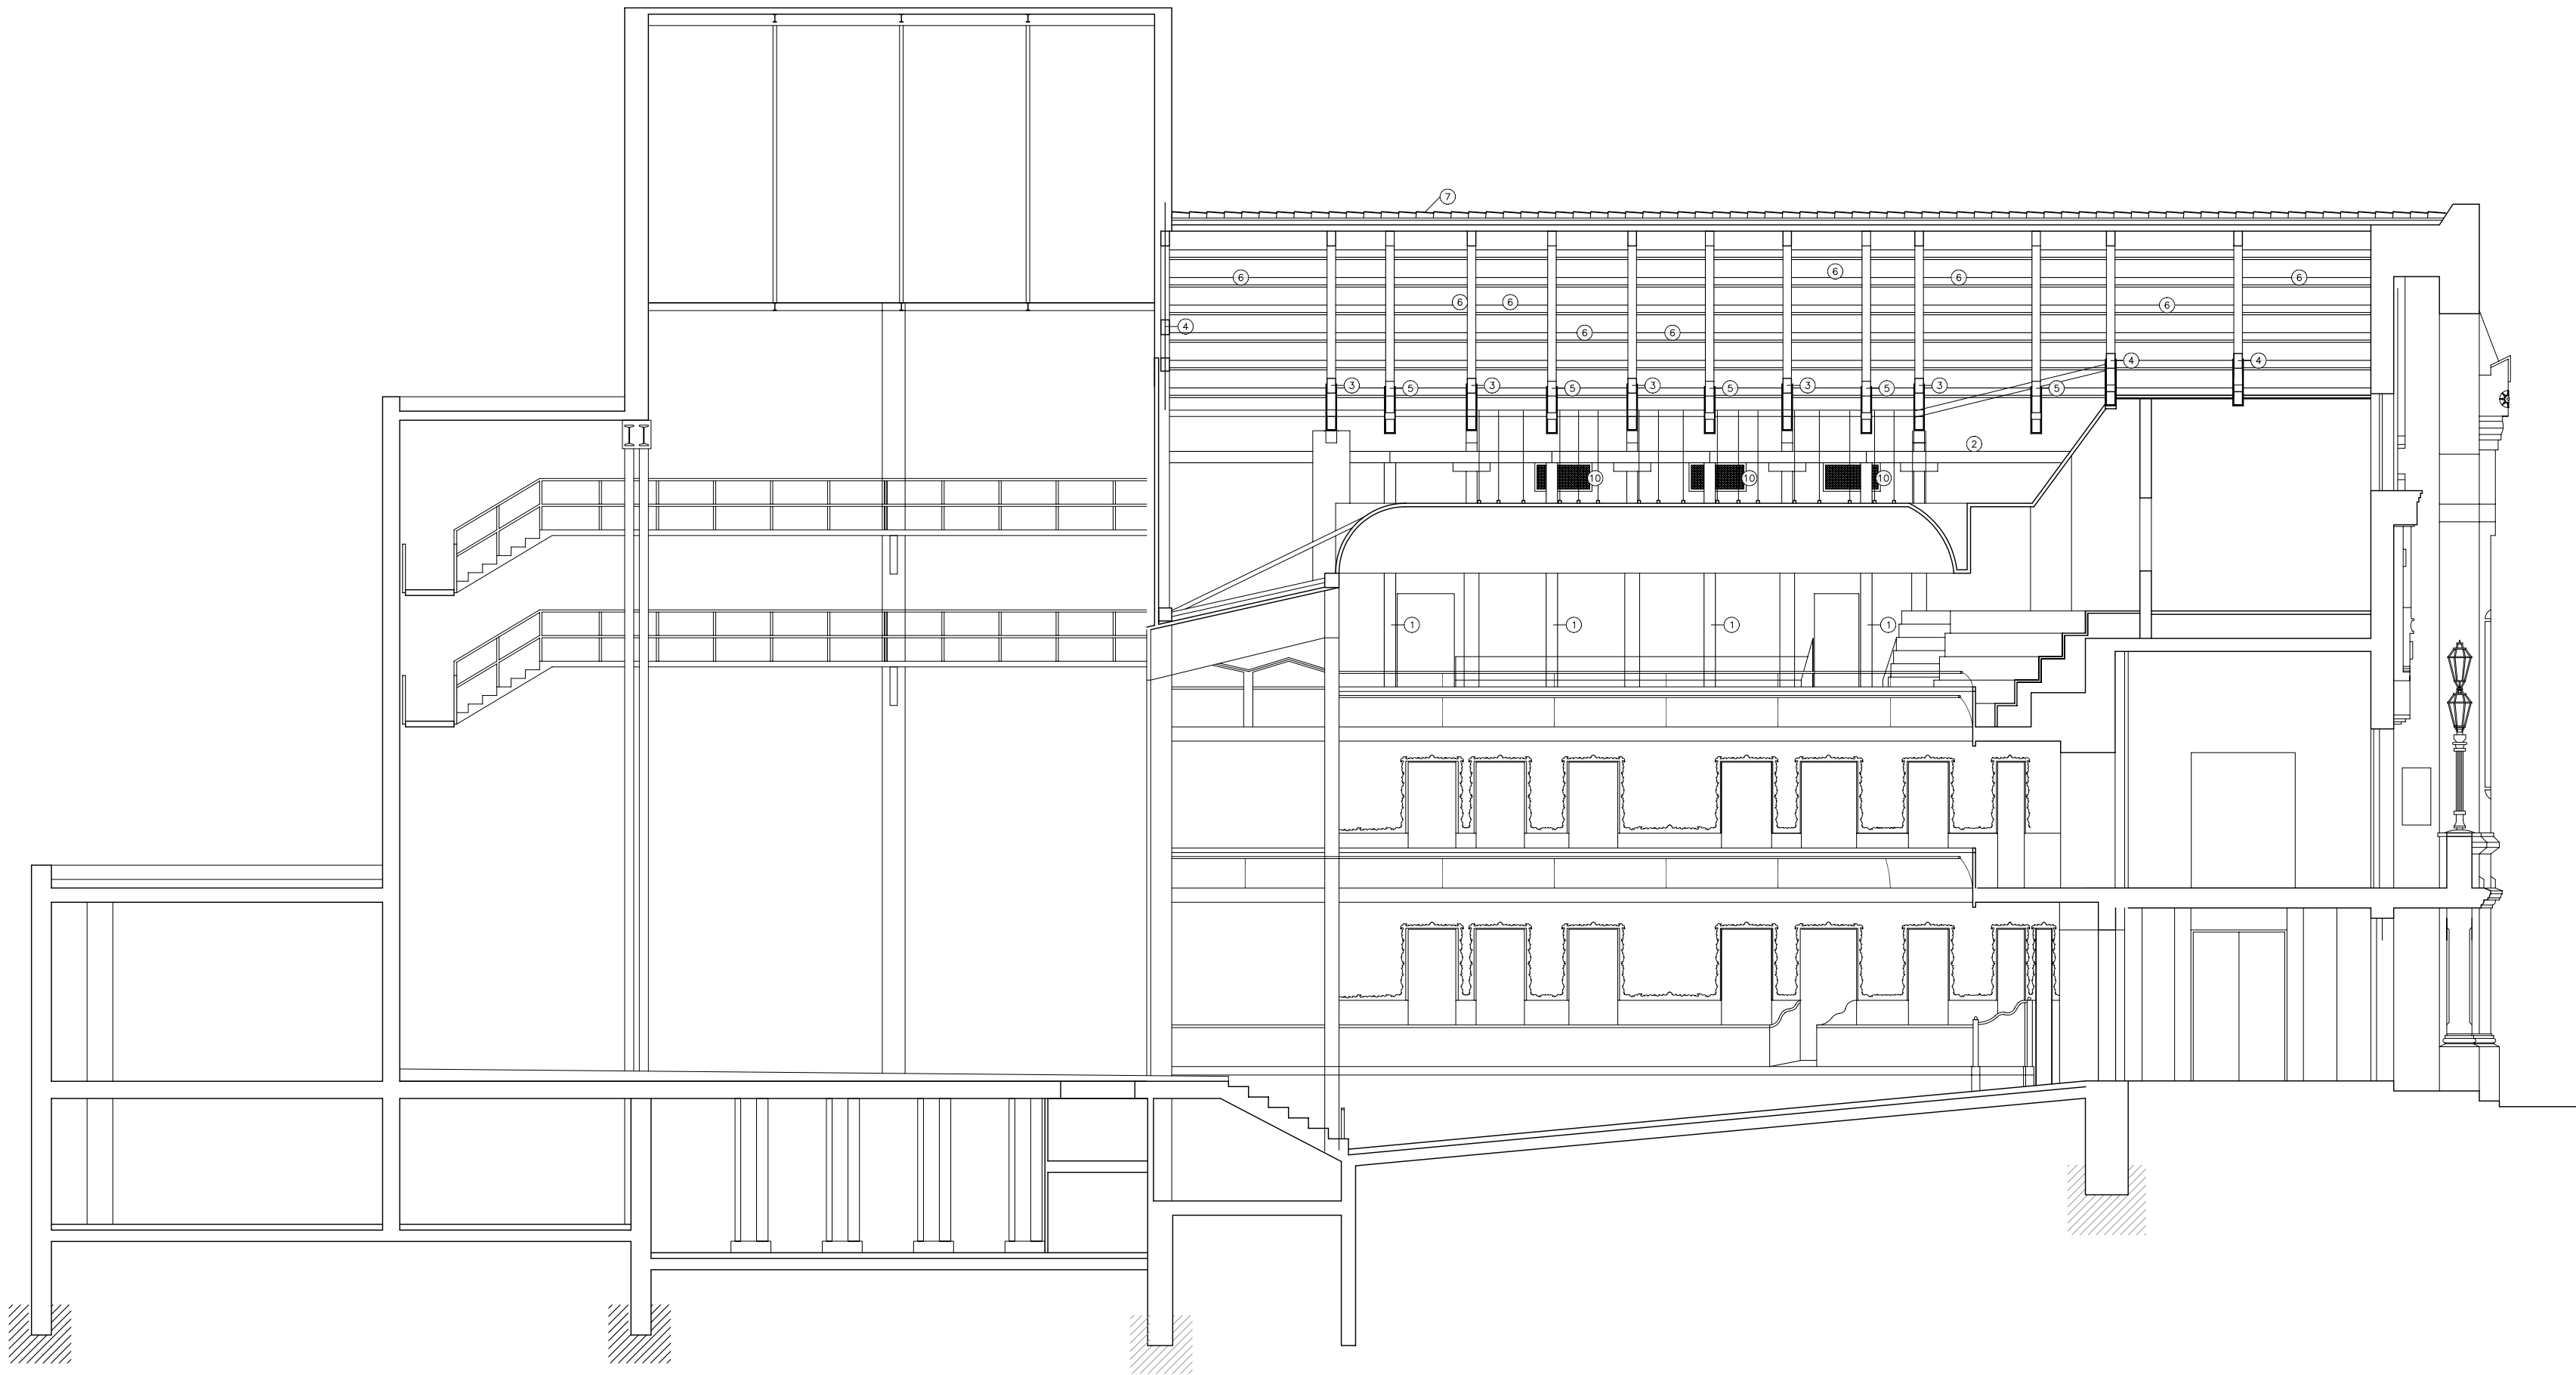

SECCIÓN LONGITUDINAL A—A’

- LEYENDA DE ACTUACIONES
- 1— Colocación de nuevos pilares a cara interior de la línea de pilares de madera existentes. Sección 20x20 cm. con apoyo en muros de carga de planta primera.
 - 2— Nuevo durmiente sobre pilares nuevos (1) sección 20x20 cm. En paralelo al durmiente existente, hacia el interior del bajo cubierta.
 - 3— Cerchas existentes que no se desmontan. Tras la intervención estas cerchas no soportarán la cubierta, sirviendo solamente para el cuelgue del falso techo con decoraciones pictóricas. Se retirarán los añadidos colocados en intervenciones anteriores para suplementar la estructura original.
 - 4— Cerchas existentes que se reparan, nivelándolas con las nuevas cerchas.
 - 5— Cerchas nuevas que se adicionan entre ejes de las existentes que no se desmontan. Tras la intervención estas serán las encargadas de soportar la cubierta. La cota superior del par de las nuevas cerchas y de las anteriores (4) quedará ligeramente por encima de la más desfavorable de las cerchas (3), de manera que las correas no toquen a las cerchas (3).
 - 6— Nuevas correas en sustitución de las existentes. Sección de 10x14 cm. mayor que la actual, para evitar la flecha y ayudar a salvar la cota de las cerchas (3).
 - 7— Sustitución de la cubierta actual por encima de la estructura de soporte, con colocación de:
 - Tablero contrachapado fenólico 2 cm. espesor,
 - Rastreles 5x5 cm. con aislamiento entre ellos de poliestireno expandido 5 cm. espesor
 - Tablero aglomerado hidrófugo 2 cm. espesor.
 - Onduline.
 - Cobertura de teja cerámica, con colocación de teja nueva en las canales y reposición de las existentes en las limas.
 - 8— Colocación de piezas realizadas en GRC adosadas al exterior de las fachadas laterales de la crujía central, y por encima de los faldones de las crujías laterales. Cubrirán las cabezas de las cerchas que sobresalen de esta fachada en sustitución de los actuales recrecidos.
 - 9— Formación de alero de fábrica.
 - 10— Colocación de carpinterías de cierre a base de cerco perimetral y enrejillado de madera.

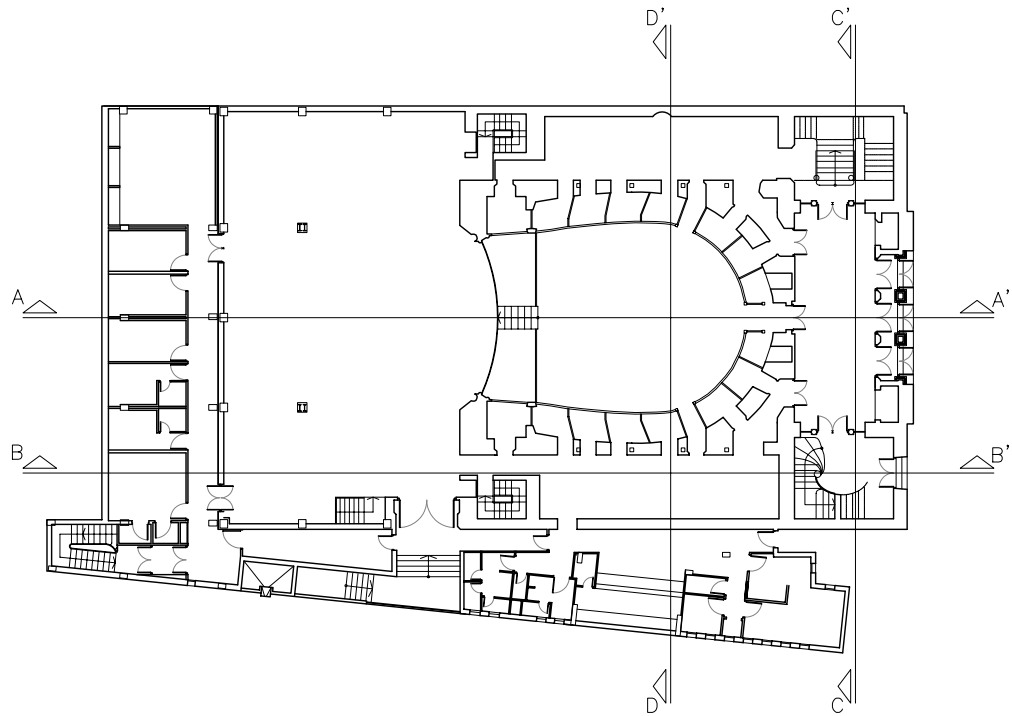

AYUNTAMIENTO DE JUMILLA

**PROYECTO BÁSICO Y DE EJECUCIÓN.
RESTAURACIÓN DE CUBIERTAS Y FACHADAS DEL
TEATRO VICO. JUMILLA. MURCIA**

PLANO:
SECCIÓN LONGITUDINAL A—A’
INTERVENCIONES

ESCALA: 1/100

Nº: 16


VISADO
Normal

Collegio Oficial de Arquitectos de Murcia

17/07/2008
150536/81460
TGO


Autores: JOAQUÍN PÉREZ VICENTE
PLACIDO CAÑADAS JIMÉNEZ
JUAN DE DIOS DE LA HOZ MARTÍNEZ

PLÁCIDO CAÑADAS, JUAN DE DIOS DE LA HOZ, JOAQUÍN PÉREZ

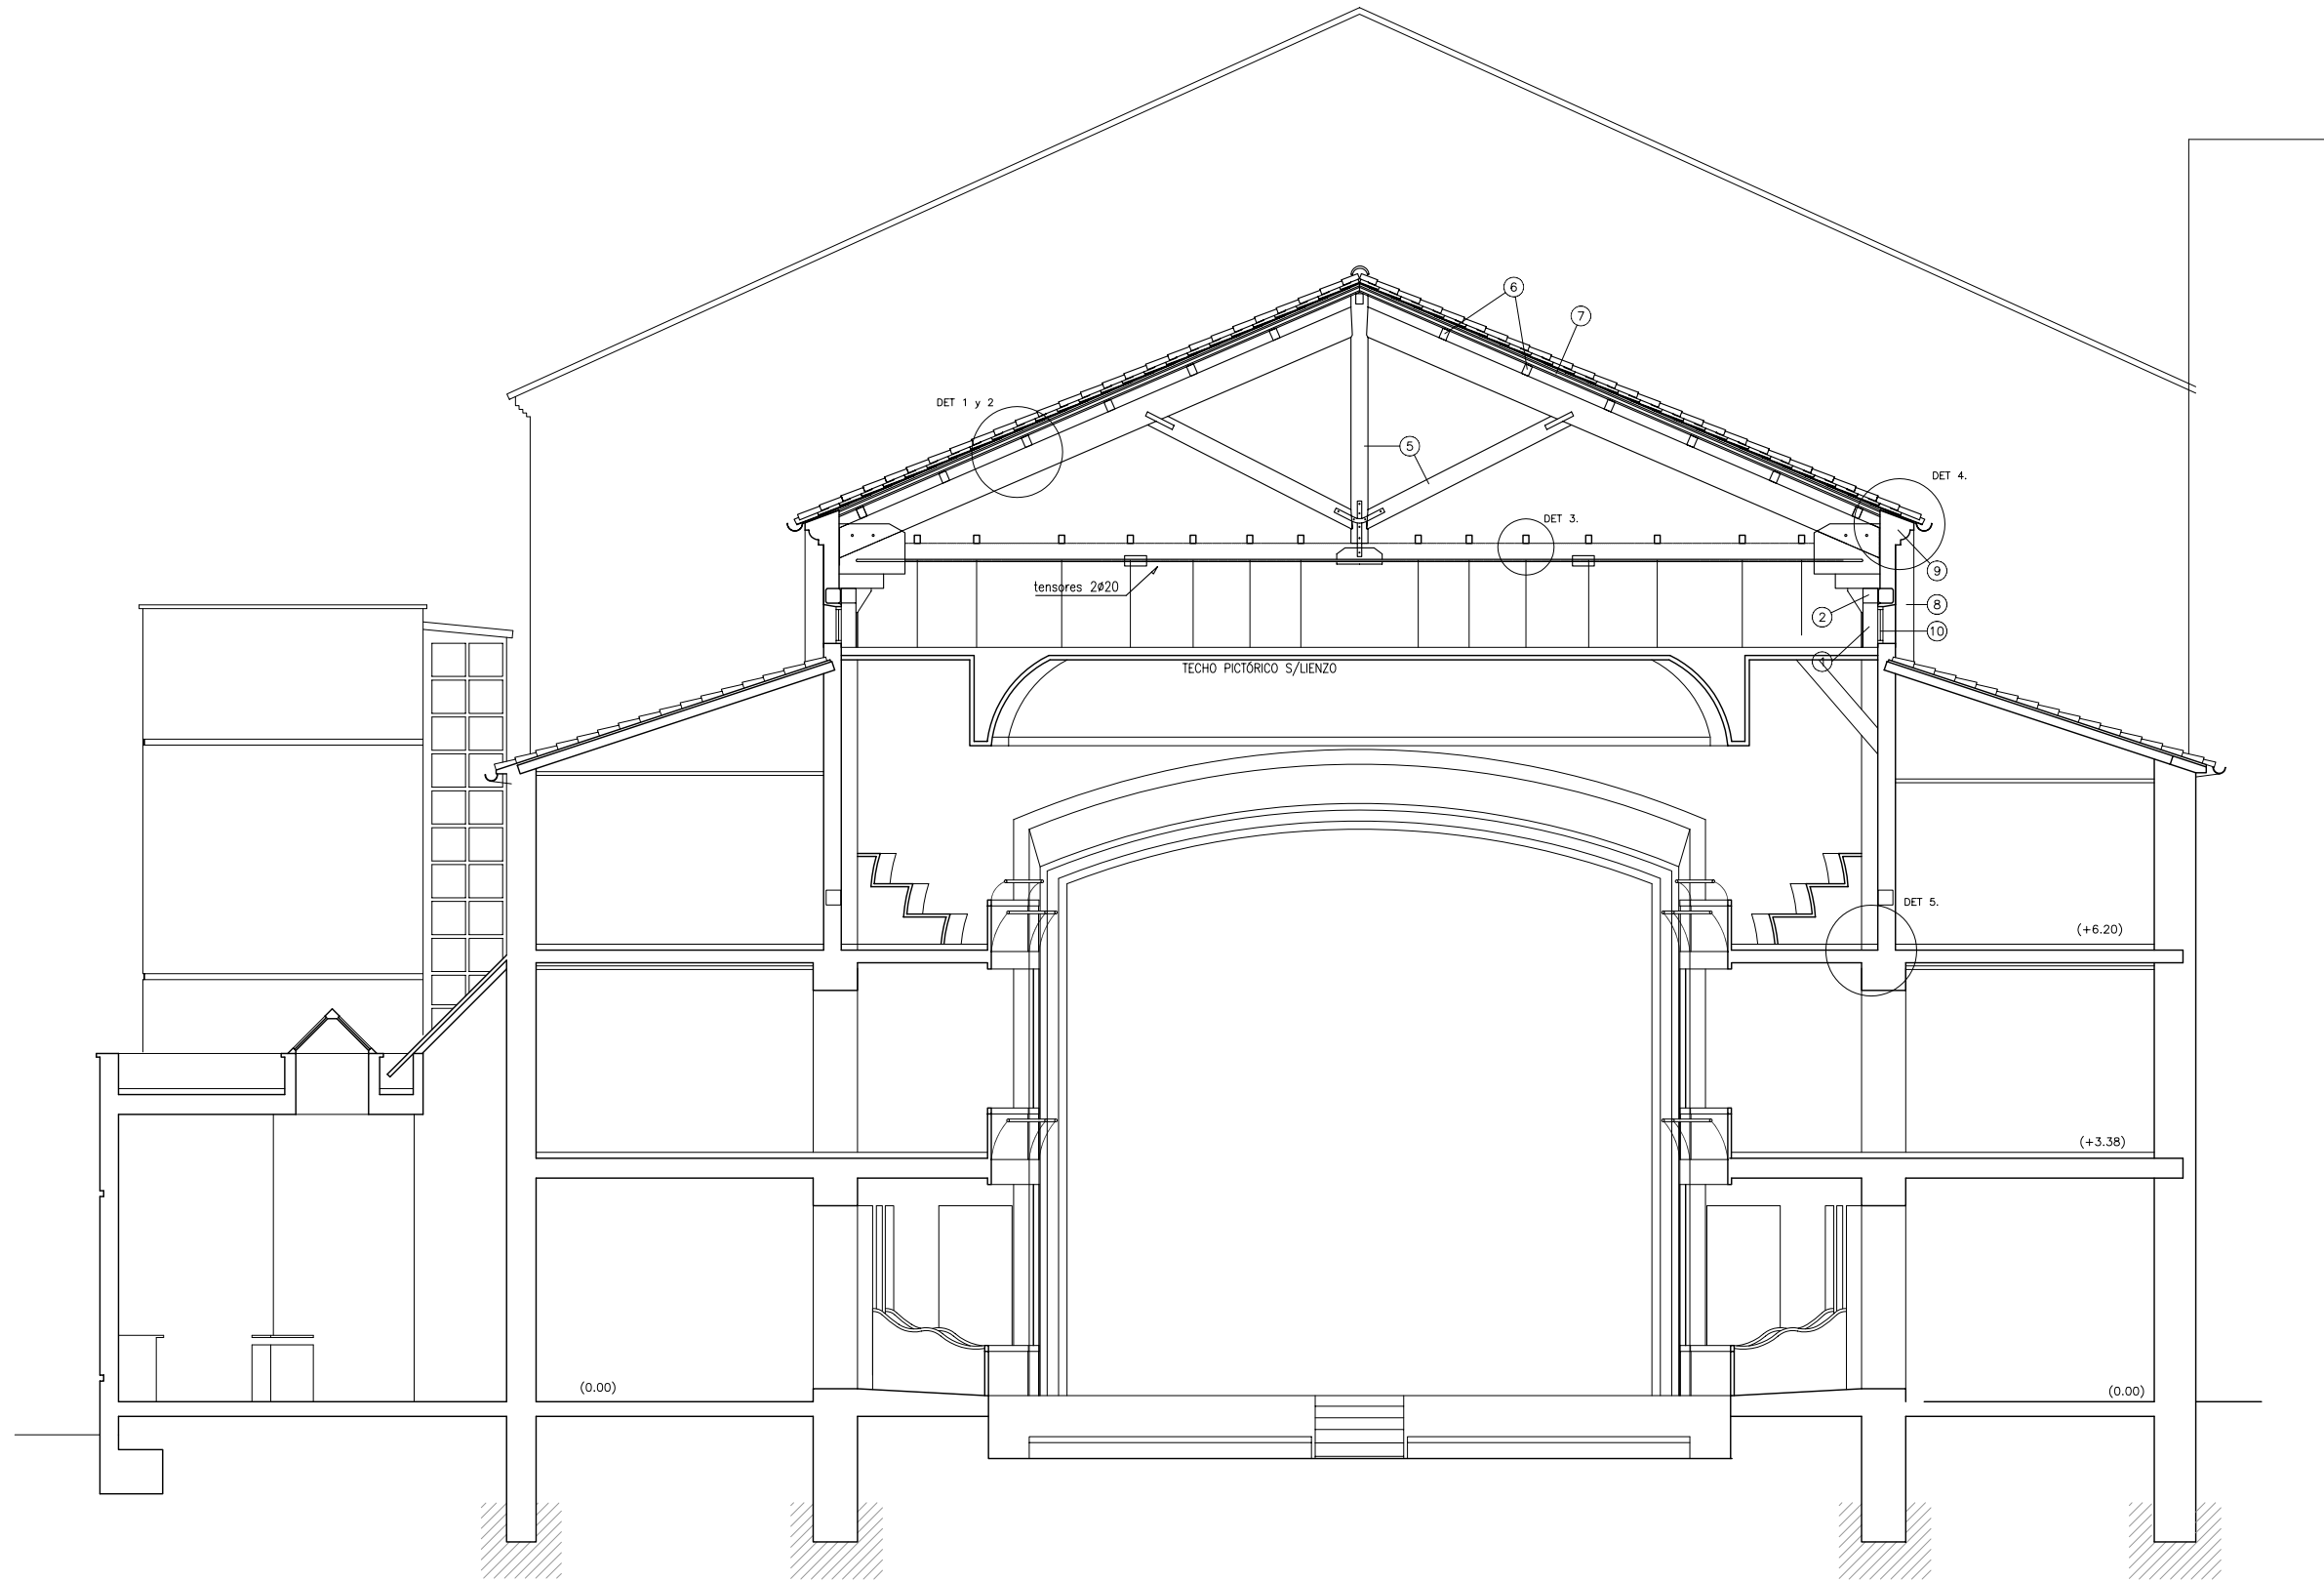

SECCIÓN TRANSVERSAL D-D'

- LEYENDA DE ACTUACIONES
- 1- Colocación de nuevos pilares a cara interior de la línea de pilares de madera existentes. Sección 20x20 cm. con apoyo en muros de carga de planta primera.
 - 2- Nuevo durmiente sobre pilares nuevos (1) sección 20x20 cm. En paralelo al durmiente existente, hacia el interior del bajo cubierta.
 - 3- Cerchas existentes que no se desmontan. Tras la intervención estas cerchas no soportarán la cubierta, sirviendo solamente para el cuelgue del falso techo con decoraciones pictóricas. Se retirarán los añadidos colocados en intervenciones anteriores para suplementar la estructura original.
 - 4- Cerchas existentes que se reparan, nivelándolas con las nuevas cerchas.
 - 5- Cerchas nuevas que se adicionan entre ejes de las existentes que no se desmontan. Tras la intervención estas serán las encargadas de soportar la cubierta. La cota superior del par de las nuevas cerchas y de las anteriores (4) quedará ligeramente por encima de la más desfavorable de las cerchas (3), de manera que las correas no toquen a las cerchas (3).
 - 6- Nuevas correas en sustitución de las existentes. Sección de 10x14 cm. mayor que la actual, para evitar la flecha y ayudar a salvar la cota de las cerchas (3).
 - 7- Sustitución de la cubierta actual por encima de la estructura de soporte, con colocación de:
 - Tablero contrachapado fenólico 2 cm. espesor,
 - Rastresles 5x5 cm. con aislamiento entre ellos de poliestireno expandido 5 cm. espesor
 - Tablero aglomerado hidrófugo 2 cm. espesor.
 - Onduline.
 - Cobertura de teja cerámica, con colocación de teja nueva en las canales y reposición de las existentes en las limas.
 - 8- Colocación de piezas realizadas en GRC adosadas al exterior de las fachadas laterales de la crujía central, y por encima de los faldones de las crujías laterales. Cubrirán las cabezas de las cerchas que sobresalen de esta fachada en sustitución de los actuales recrecidos.
 - 9- Formación de alero de fábrica.
 - 10- Colocación de carpinterías de cierre a base de cerco perimetral y enrejillado de madera.

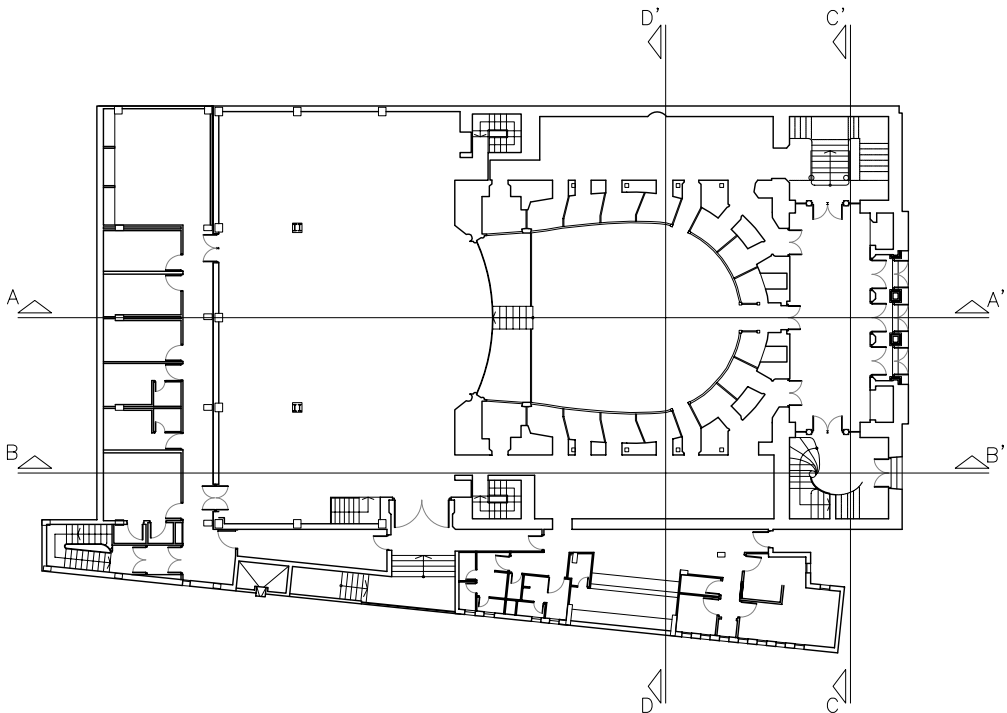

AYUNTAMIENTO DE JUMILLA

**PROYECTO BÁSICO Y DE EJECUCIÓN.
RESTAURACIÓN DE CUBIERTAS Y FACHADAS DEL
TEATRO VICO. JUMILLA. MURCIA**

PLANO:
SECCIÓN TRANSVERSAL D-D'
INTERVENCIONES

ESCALA: 1/100

PLÁCIDO CAÑADAS, JUAN DE DIOS DE LA HOZ, JOAQUÍN PÉREZ

Nº: 17


VISADO
Normal

Collegio Oficial de Arquitectos de Murcia


17/07/2008
150536/81460
TGO

Autores: JOAQUÍN PÉREZ VICENTE
PLÁCIDO CAÑADAS JIMÉNEZ
JUAN DE DIOS DE LA HOZ MARTÍNEZ


El Colegio garantiza la firma digital de los autores

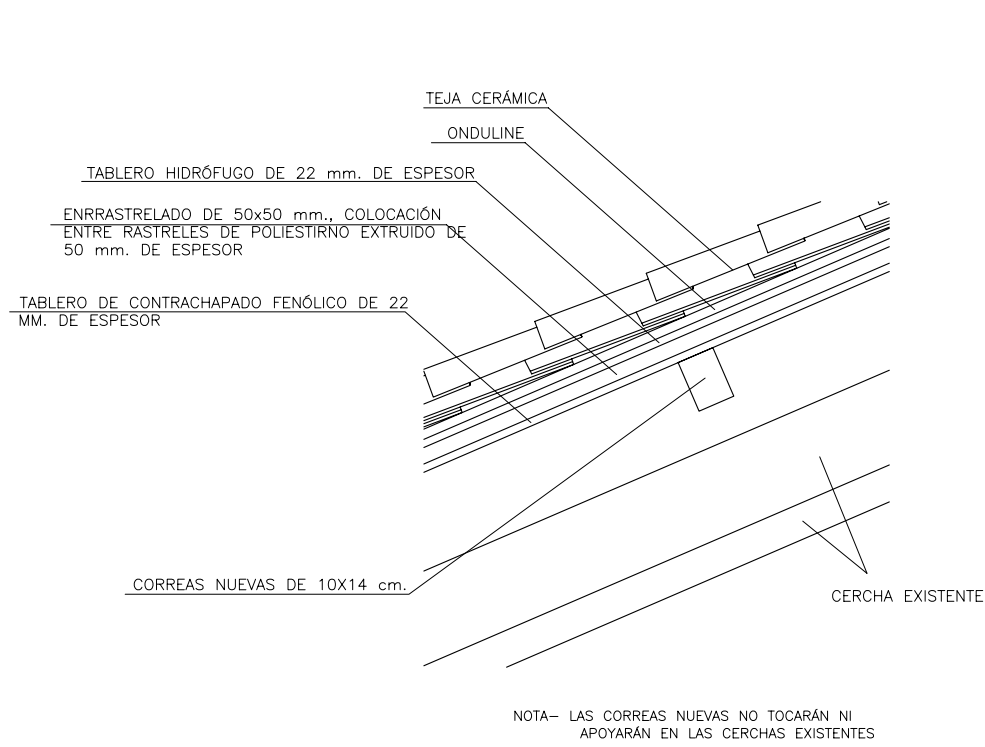


DETALLE 1.
DETALLE DE CUBIERTA CON
CERCHA EXISTENTE

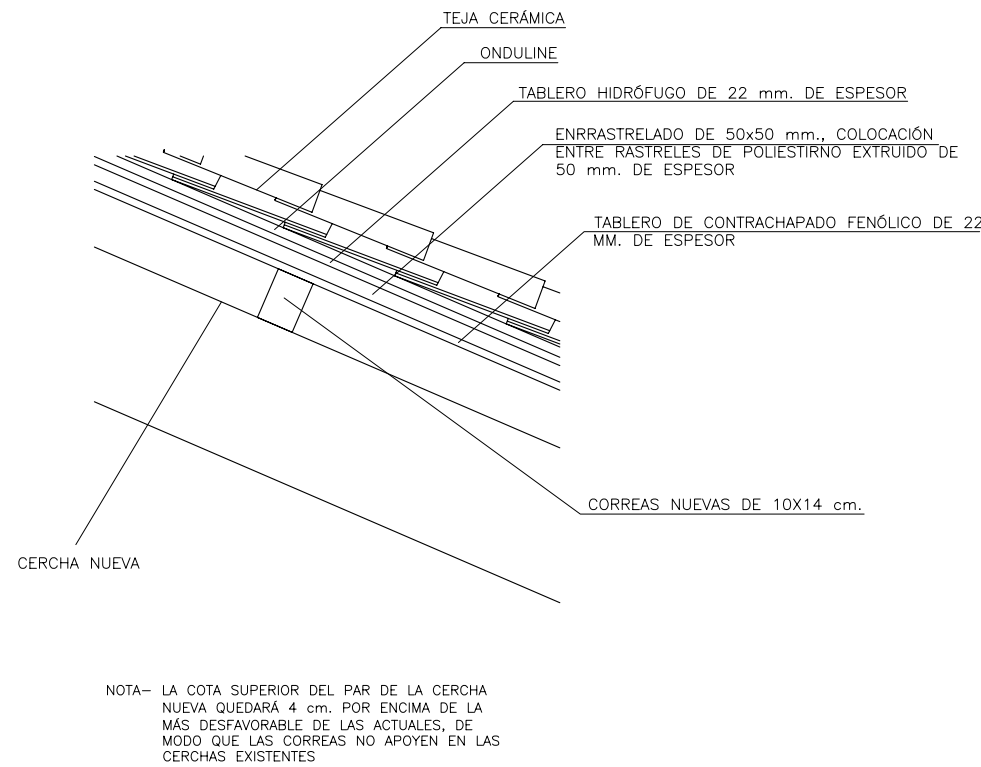



DETALLE 2.
DETALLE DE CUBIERTA CON
CERCHA NUEVA

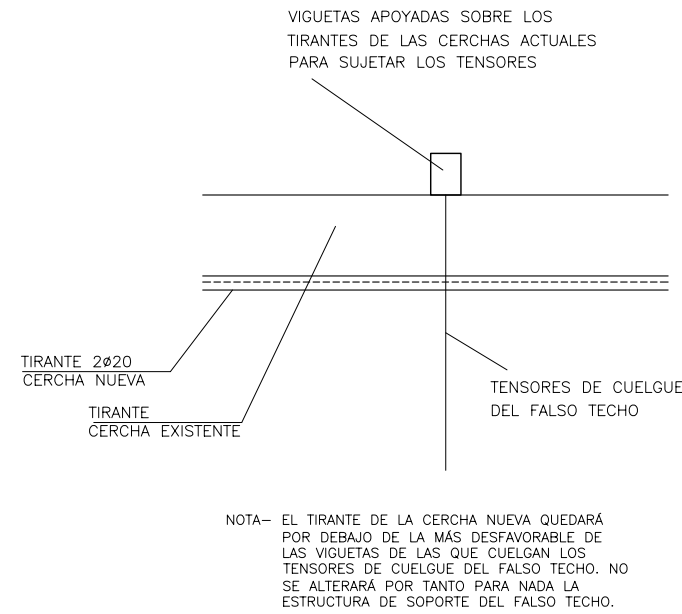


DETALLE 3

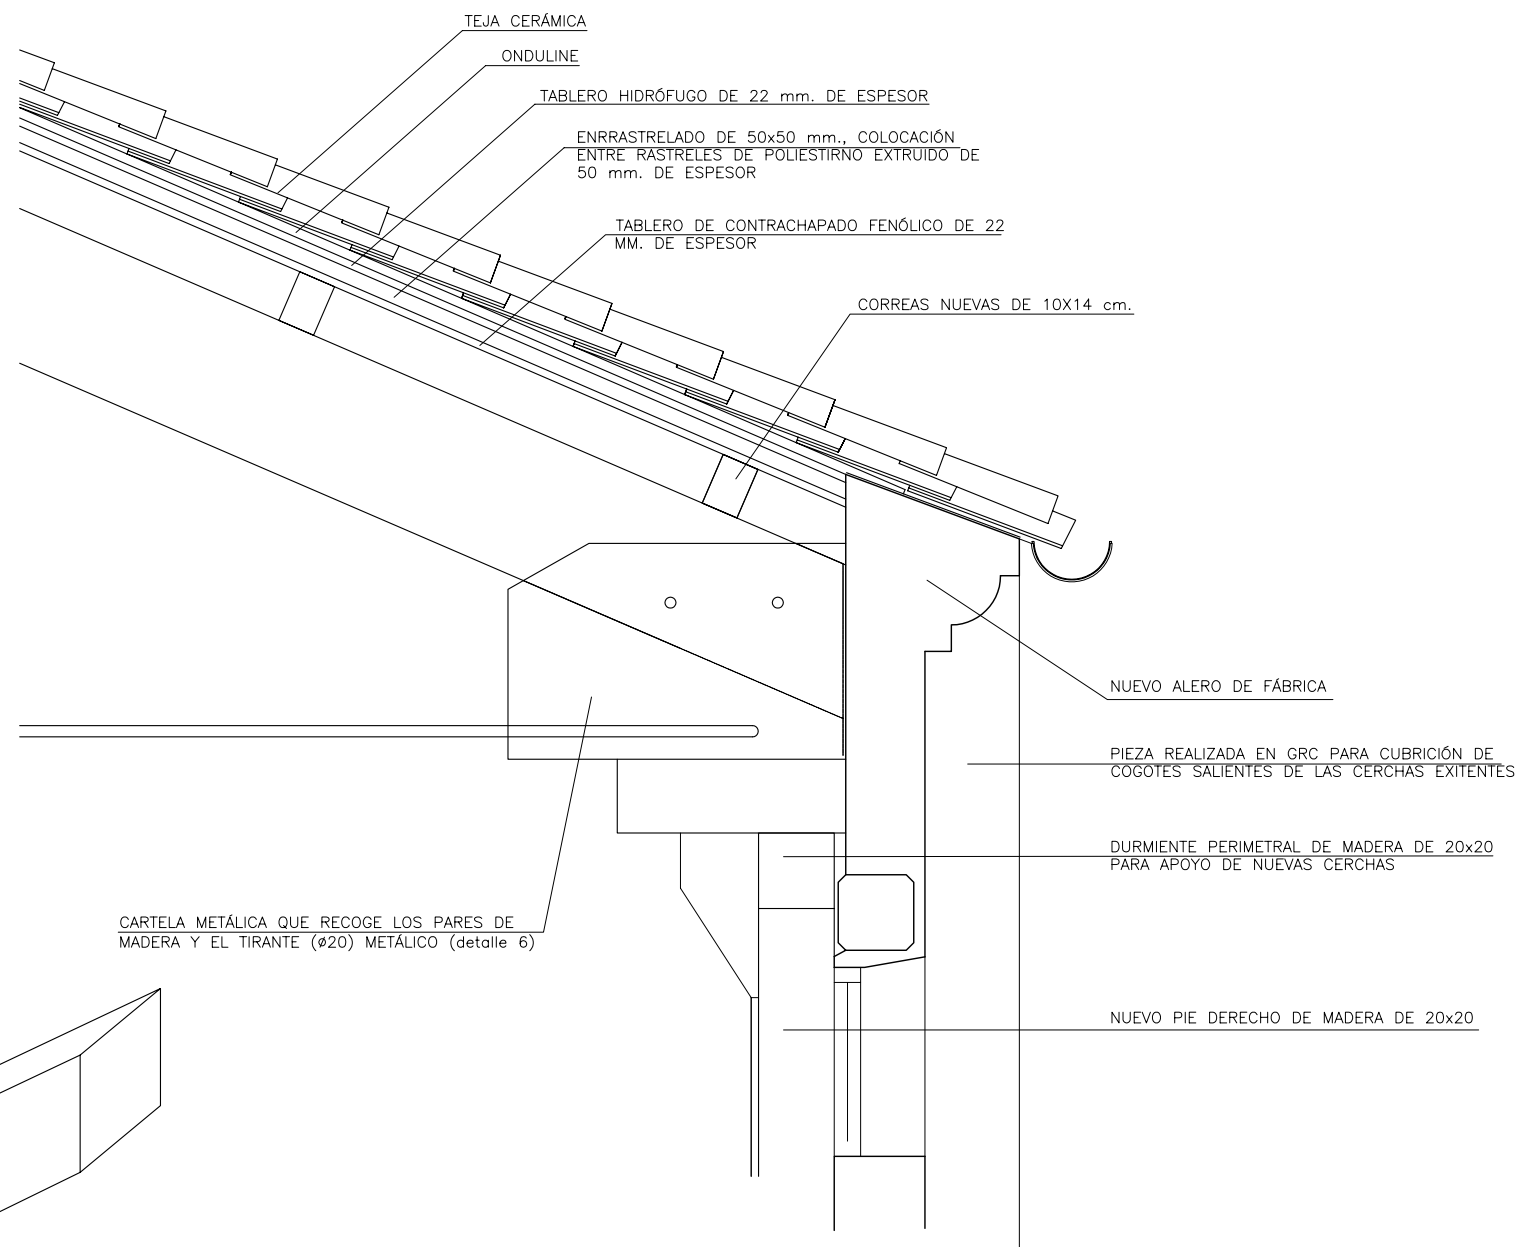


DETALLE 4

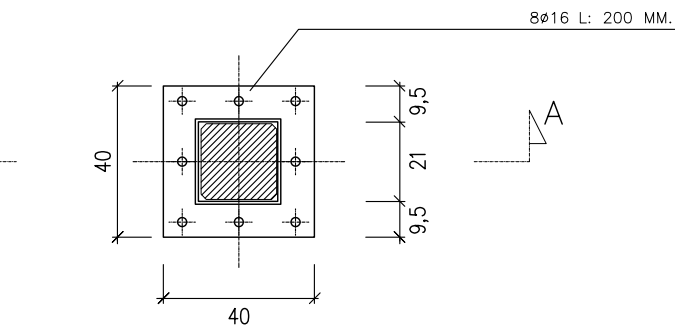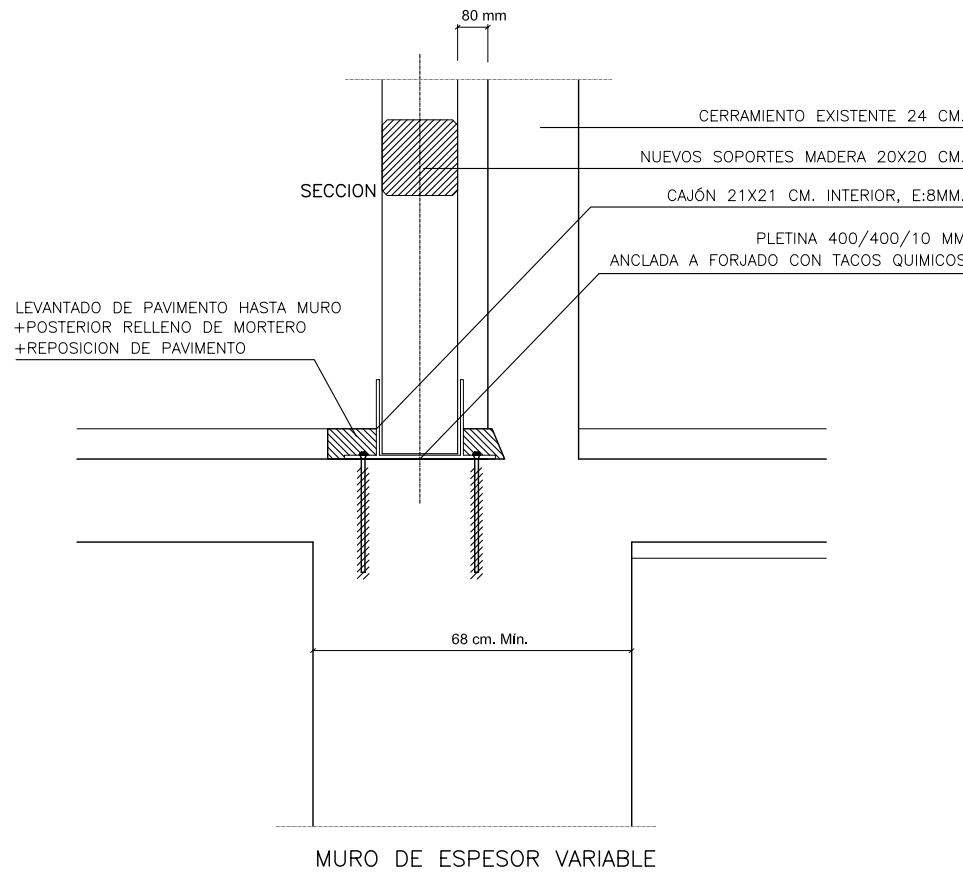

DETALLE 5
APOYO DE NUEVOS SOPORTES DE MADERA EN
MUROS DE CARGA DE PLANTA INFERIOR

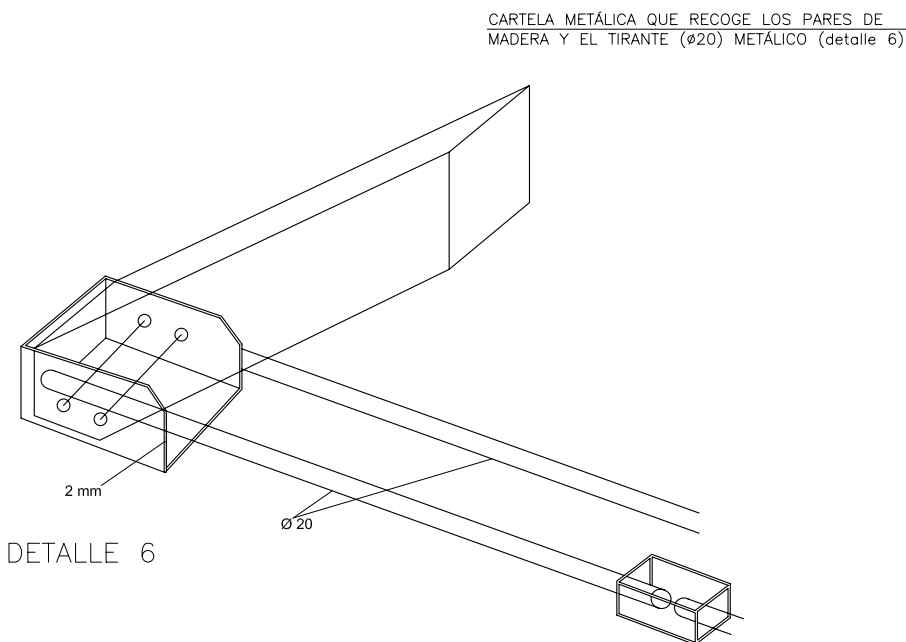

DETALLE 6

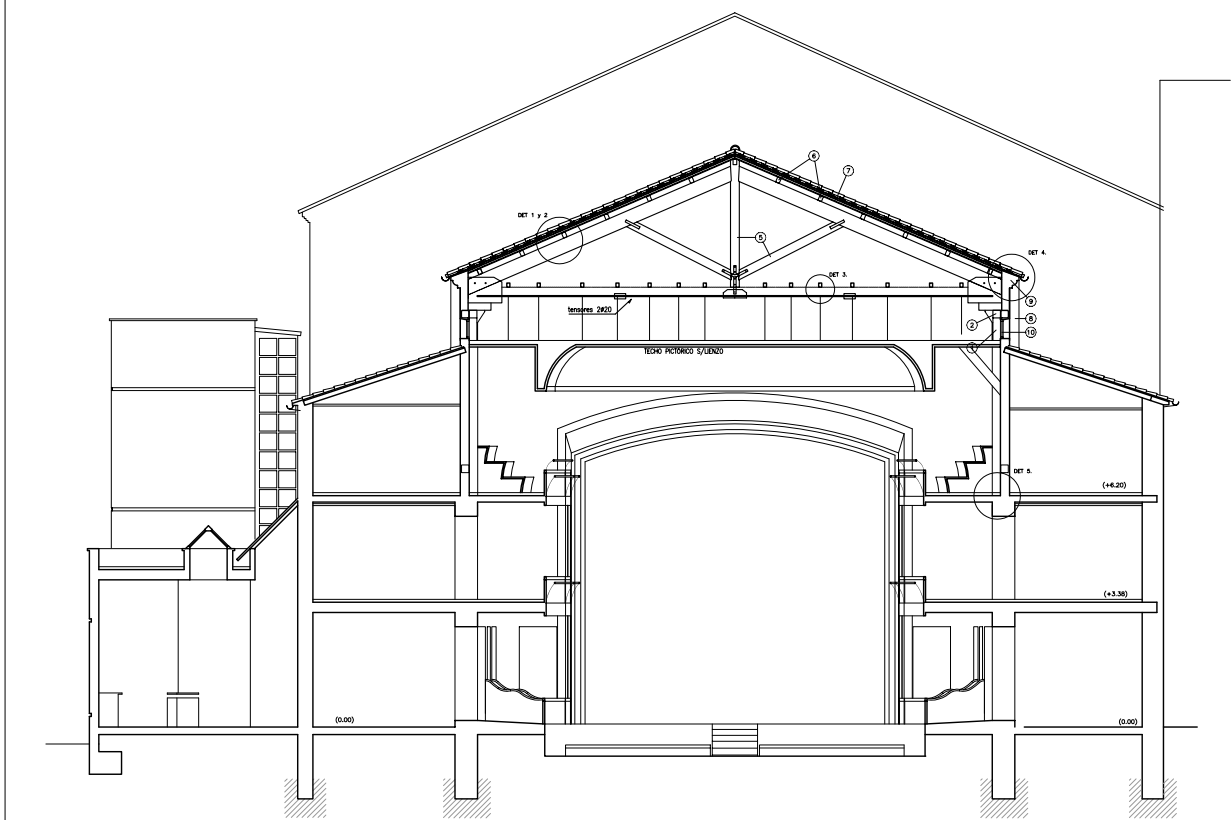

SECCIÓN TRANSVERSAL D-D'



AYUNTAMIENTO DE JUMILLA

PROYECTO BÁSICO Y DE EJECUCIÓN. RESTAURACIÓN DE CUBIERTAS Y FACHADAS DEL TEATRO VICO. JUMILLA. MURCIA

PLANO:

DETALLES DE ESTRUCTURA DE CUBIERTA

ESCALA: S/E

PLÁCIDO CAÑADAS, JUAN DE DIOS DE LA HOZ, JOAQUÍN PÉREZ

Nº:

18

VISADO
Normal

Colegio Oficial de Arquitectos de Murcia




Autores: JOAQUÍN PÉREZ VICENTE
PLÁCIDO CAÑADAS JIMÉNEZ
JUAN DE DIOS DE LA HOZ MARTÍNEZ

El Colegio garantiza la firma digital de sus autores

17/07/2008
150536/81460
TGO



ALZADO PRINCIPAL

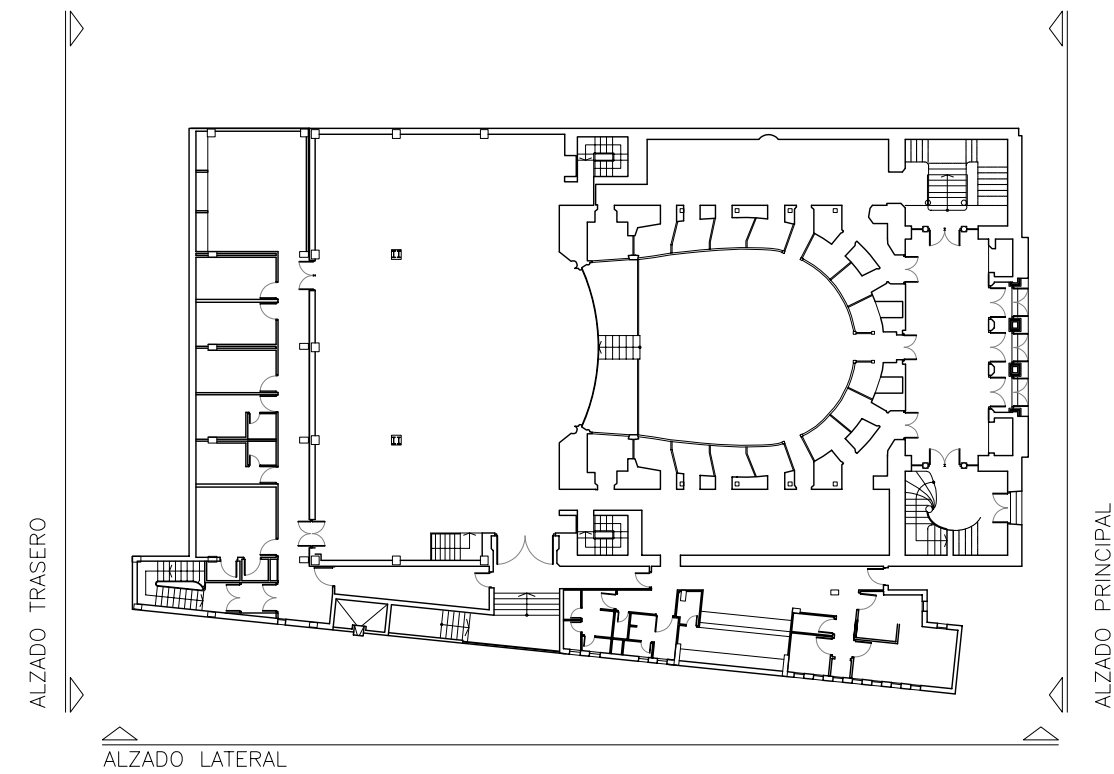

ALZADO TRASERO

ALZADO PRINCIPAL

ALZADO LATERAL




REVOCO MONOCAPA COLOR OCRE ACABADO A LA RASQUETA CON APRETADO INTENSO EN LOS FONDOS DE LOS PAÑOS, SOBRE JARREADO MÁS ENFOSCADO APLICADO PREVIAMENTE.



REVOCO MONOCAPA COLOR BLANCO APRETADO LIGERO ACABADO LISO EN LOS ESPACIOS DE JAMBA ENTRE VENTANAS, SOBRE JARREADO MÁS ENFOSCADO APLICADO PREVIAMENTE.



VELADURA AL SILICATO. COLOR SIENA APLICADO EN VARIAS MANOS SOBRE ZÓCALOS Y ZONA ANEXA A MUELLE DE DESCARGA, MANTENIENDO LOS DESPIECES Y TEXTURA ACTUALES.

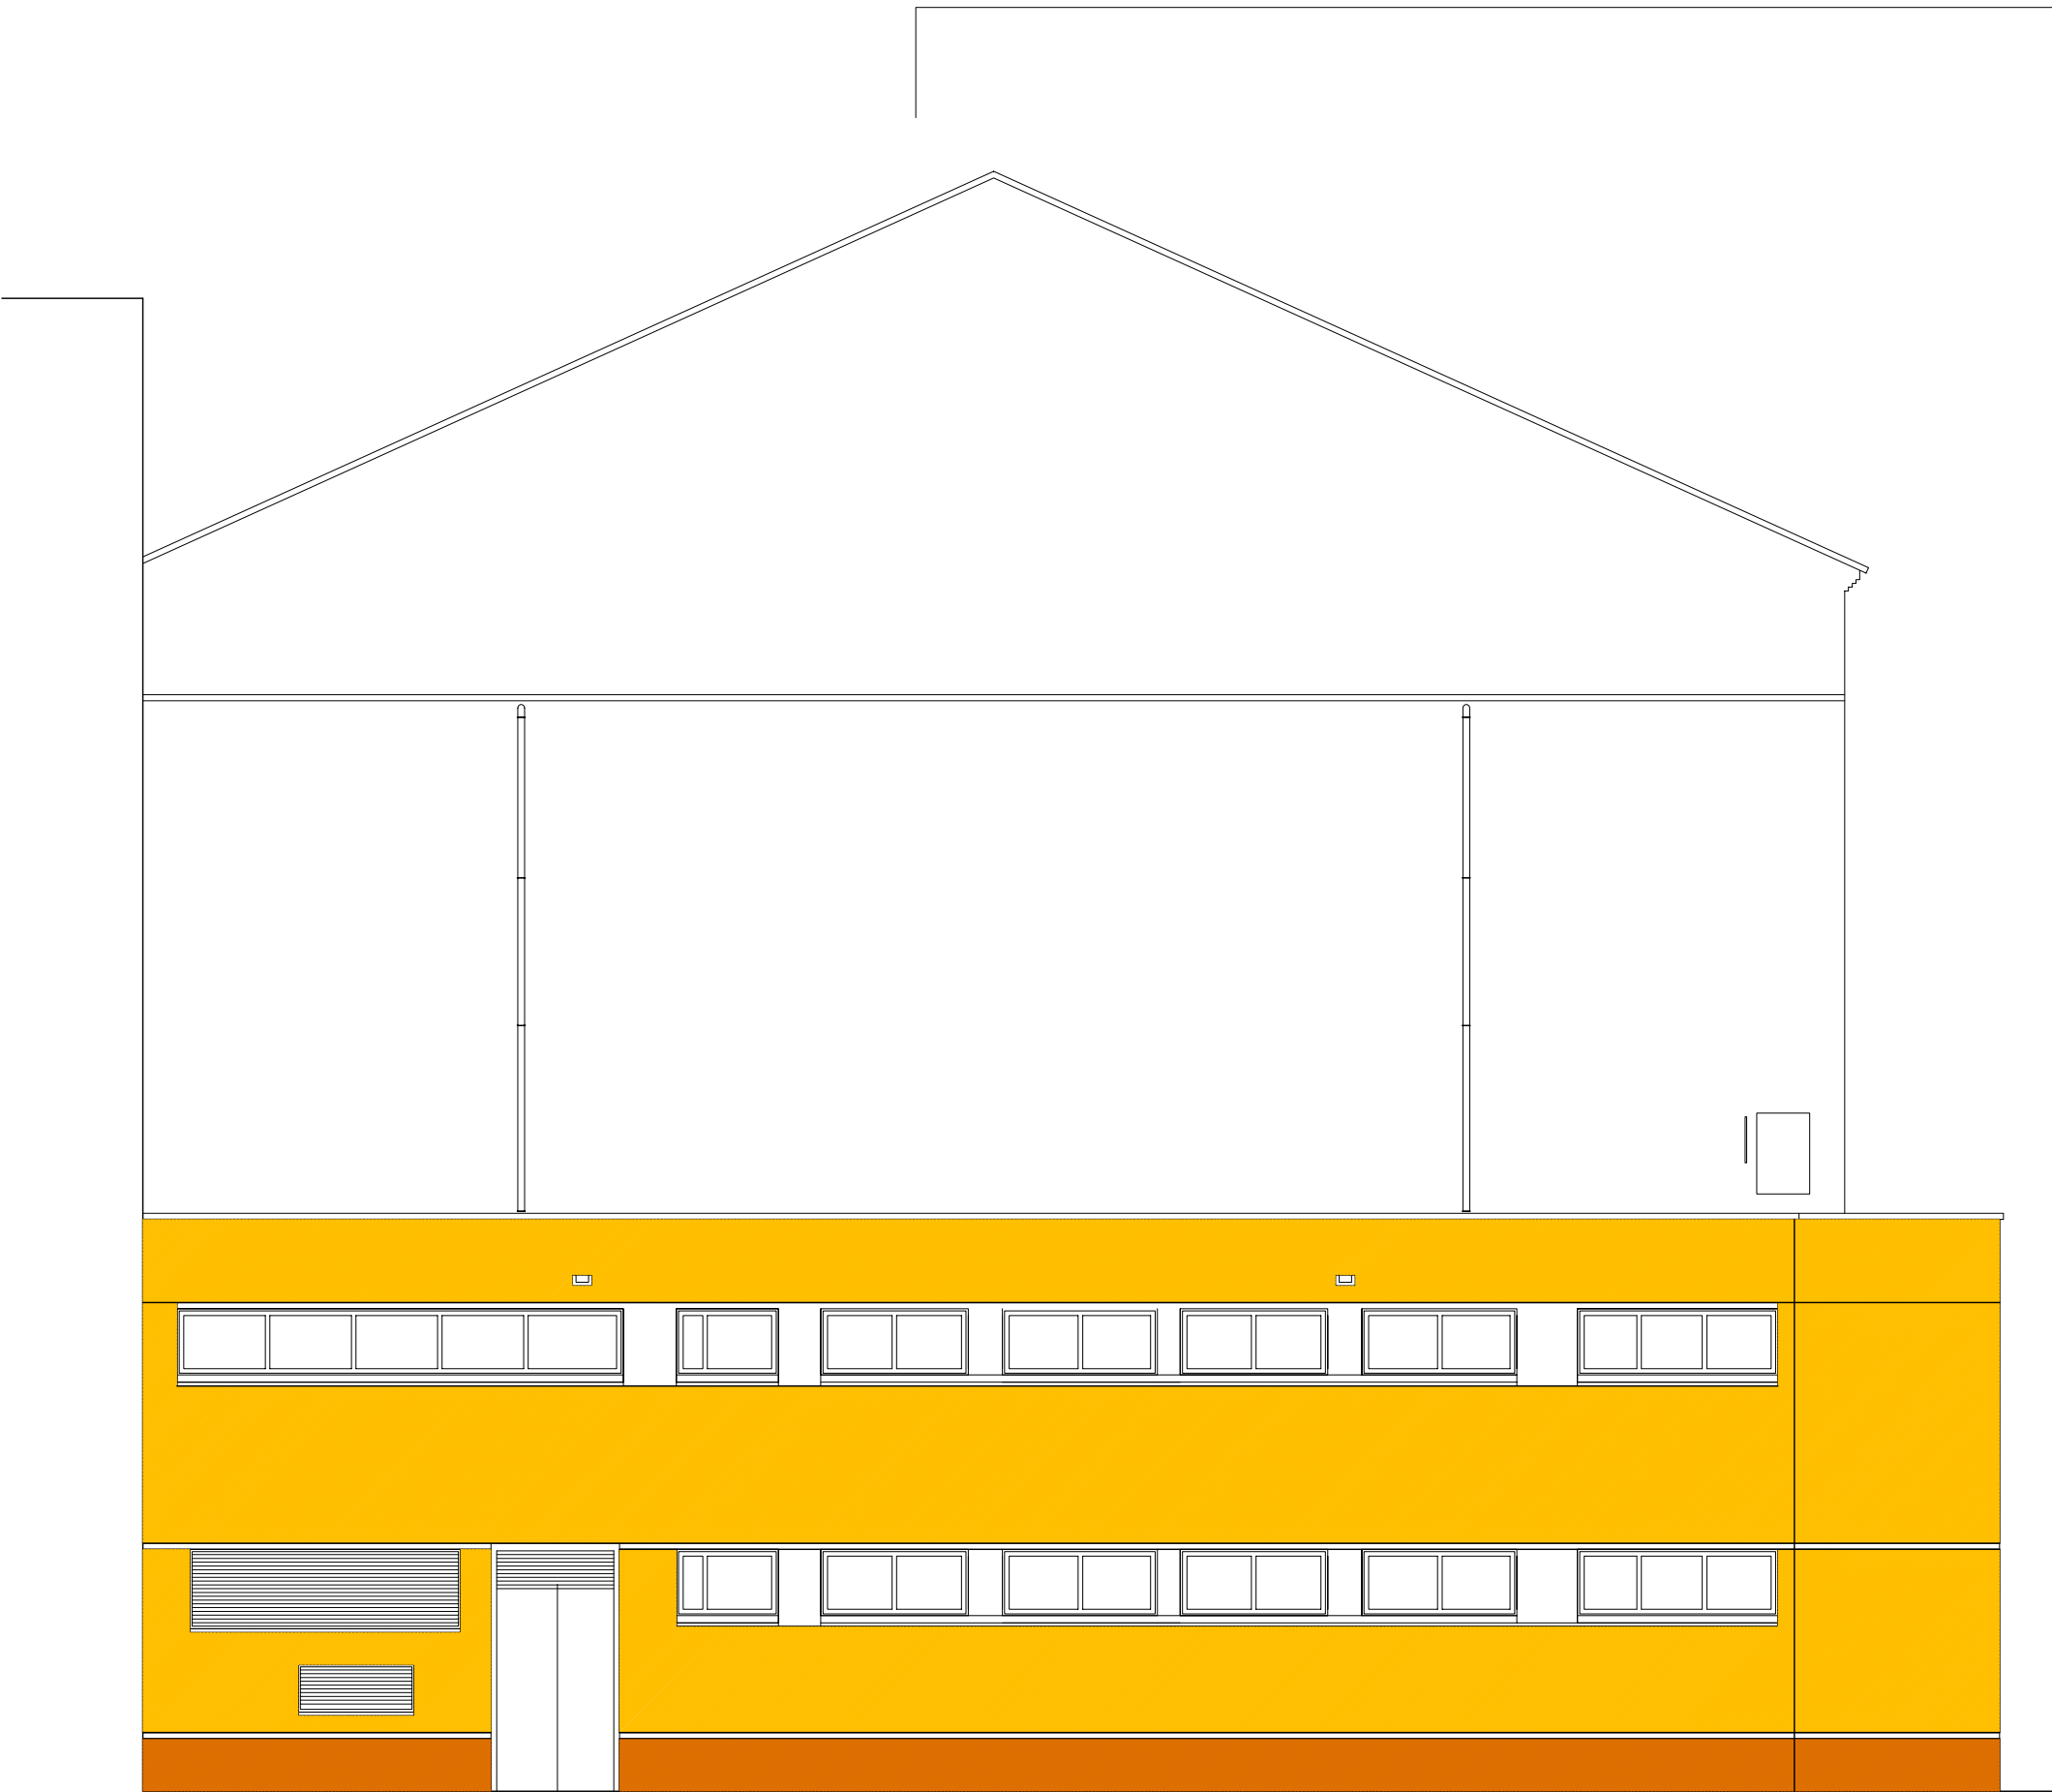

ALZADO TRASERO



AYUNTAMIENTO DE JUMILLA

**PROYECTO BÁSICO Y DE EJECUCIÓN.
RESTAURACIÓN DE CUBIERTAS Y FACHADAS DEL
TEATRO VICO. JUMILLA. MURCIA**

PLANO:
ALZADO PRINCIPAL Y TRASERO
INTERVENCIONES

ESCALA: 1/100

PLÁCIDO CAÑADAS, JUAN DE DIOS DE LA HOZ, JOAQUÍN PÉREZ

Arquitectos



VISADO
Normal

Collegio Oficial de Arquitectos de Murcia


Autores: JOAQUÍN PÉREZ VICENTE JUNIO-2008
PLÁCIDO CAÑADAS JIMÉNEZ
JUAN DE DIOS DE LA HOZ MARTÍNEZ

El Colegio garantiza la firma digital de los autores.



ALZADO LATERAL

- REVOCO MONOCAPA COLOR OCRE ACABADO A LA RASQUETA CON APRETADO INTENSO EN LOS FONDOS DE LOS PAÑOS, SOBRE JARREADO MÁS ENFOSCADO APLICADO PREVIAMENTE.
- REVOCO MONOCAPA COLOR BLANCO APRETADO LIGERO ACABADO LISO EN LOS ESPACIOS DE JAMBAS ENTRE VENTANAS, SOBRE JARREADO MÁS ENFOSCADO APLICADO PREVIAMENTE.
- VELADURA AL SILICATO COLOR SIENA APLICADO EN VARIAS MANOS SOBRE ZÓCALOS Y ZONA ANEXA A MUELLE DE DESCARGA, MANTENIENDO LOS DESPIECES Y TEXTURA ACTUALES.

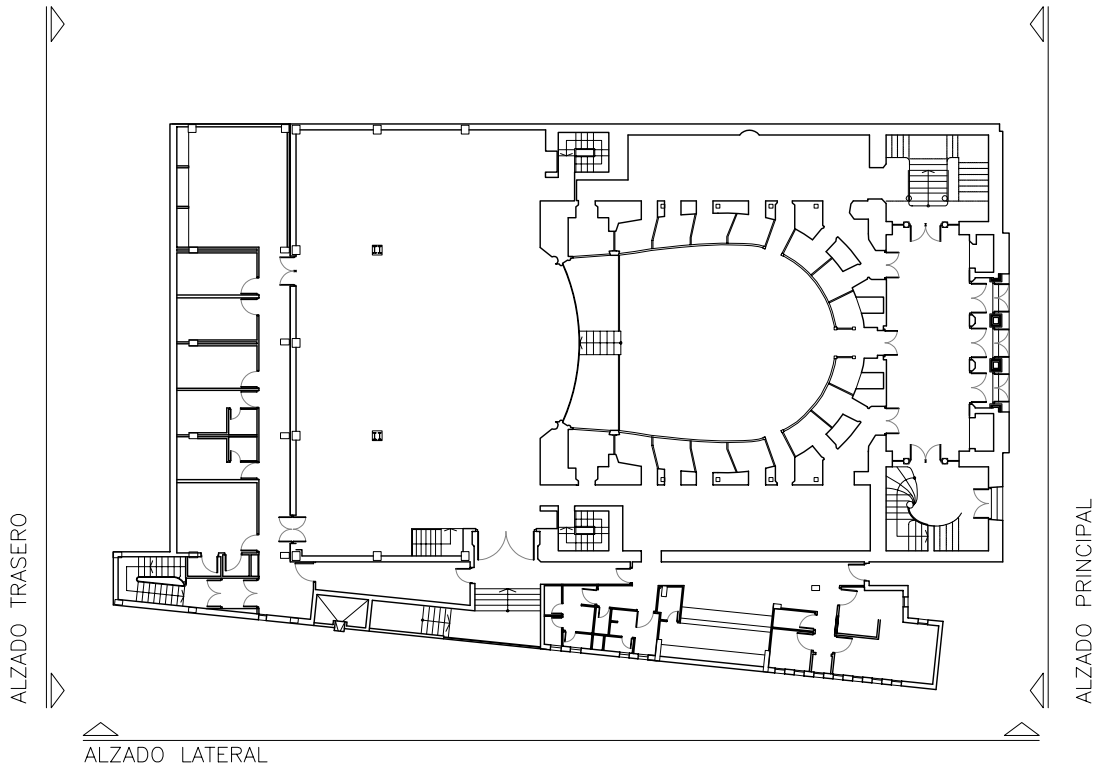

AYUNTAMIENTO DE JUMILLA

**PROYECTO BÁSICO Y DE EJECUCIÓN.
RESTAURACIÓN DE CUBIERTAS Y FACHADAS DEL
TEATRO VICO. JUMILLA. MURCIA**

PLANO:

ALZADO LATERAL
INTERVENCIONES

ESCALA: 1/100

PLÁCIDO CAÑADAS, JUAN DE DIOS DE LA HOZ, JOAQUÍN PÉREZ

Arquitectos



VISADO
Normal

17/07/2008
150536/81460
TGO

Collegio Oficial de Arquitectos de Murcia

Autores: JOAQUÍN PÉREZ, VICENTE JUNIO-2008

PLÁCIDO CAÑADAS JIMENEZ

JUAN DE DIOS DE LA HOZ MARTINEZ

El Colegio garantiza la firma digital de los autores.