


EMPLAZAMIENTO



CASCO URBANO DE JUMILLA

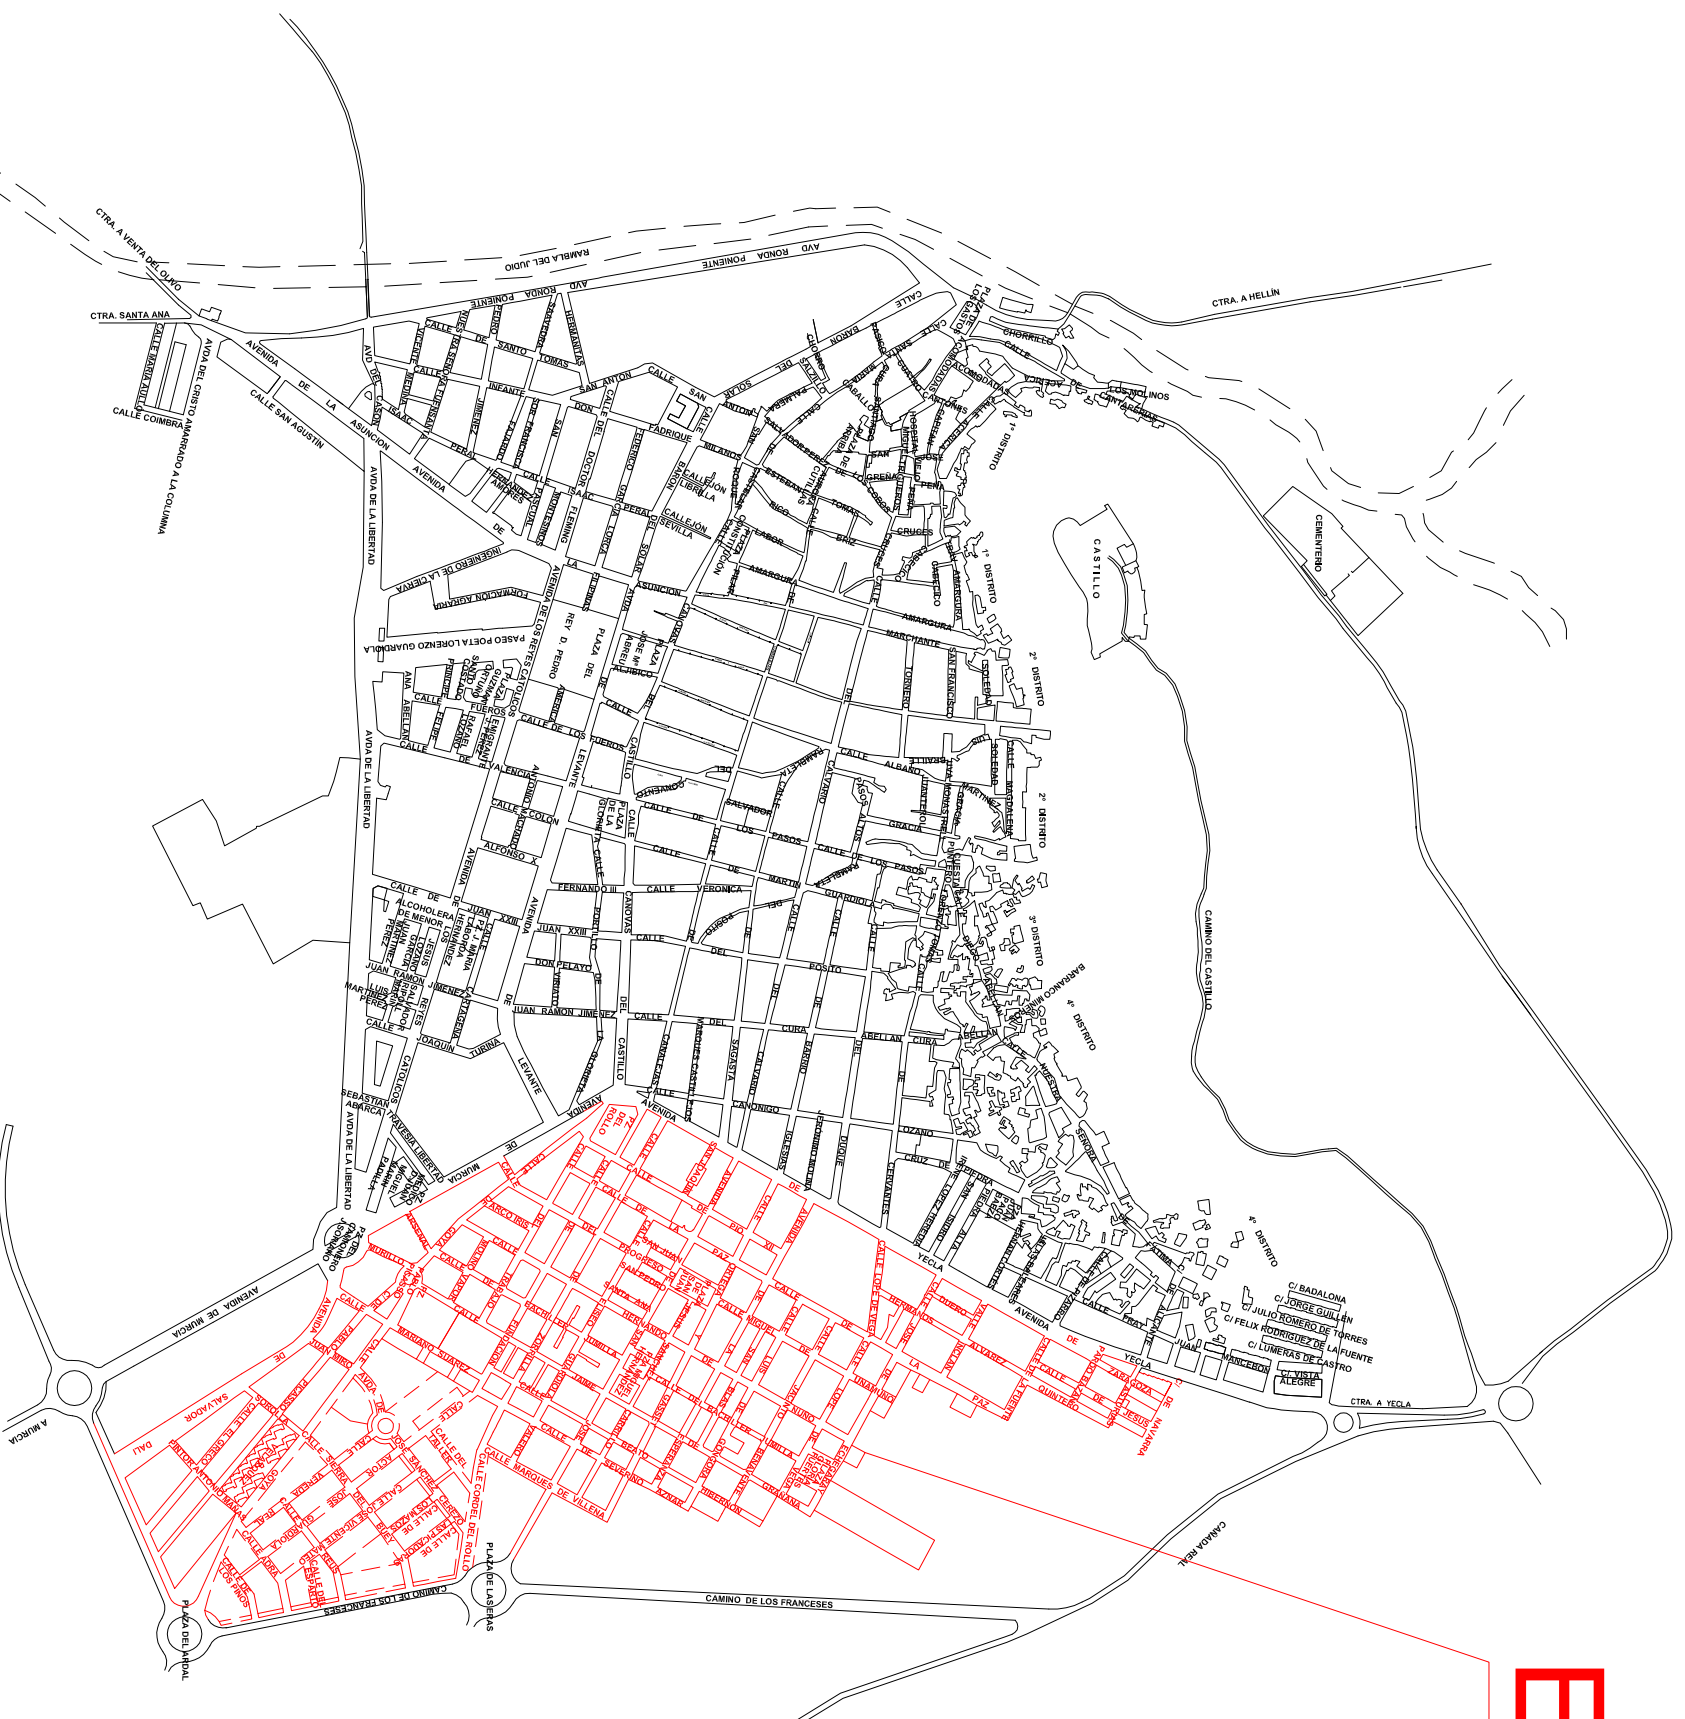

Excmo.
Ayuntamiento
de Jumilla

PROYECTO:
Modificación de alumbrado público en
Barrio de San Juan.

PROMOTOR:	EXCMO. AYUNTAMIENTO DE JUMILLA	El Ingeniero Técnico Industrial: DAMIAN MONREAL PALENCIA Colegiado N° 3.980
SITUACION:	Barrio de San Juan. JUMILLA (MURCIA)	FIRMA
PLANO N°:	1 DENOMINACION: EMPLAZAMIENTO	2
FECHA:	DICIEMBRE 2009	ESCALA: S/E