

**PLANTA GENERAL
SUPERFICIES Y COTAS**

RESUMEN DE SUPERFICIES

	SUP. ÚTIL	SUP. CONSTRUIDA
Pista descubierta	626'10 m2	643'95 m2
Vallado perimetral		90'60 ml

PROYECTO
PISTA DESCUBIERTA DE BALONCESTO
EN AVDA. RONDA DE PONIENTE S/N
JUMILLA -MURCIA-

EXCMO. AYUNTAMIENTO DE
JUMILLA


FASE: BÁSICO-EJECUCIÓN

EXPT. 13-112009
FECHA MARZO 2010
mjc/arada


**PLANTA GENERAL
SUPERFICIES Y COTAS**

E 1/50
**maría josé cerdá
arquitectura**


VISADO 09/03/2010
Normal 158857/13181
Colegio Oficial de Arquitectos de Murcia SRG
Autóres: MARIA JOSE CERDA TOMAS
El Colegio garantiza la firma digital de los autores.

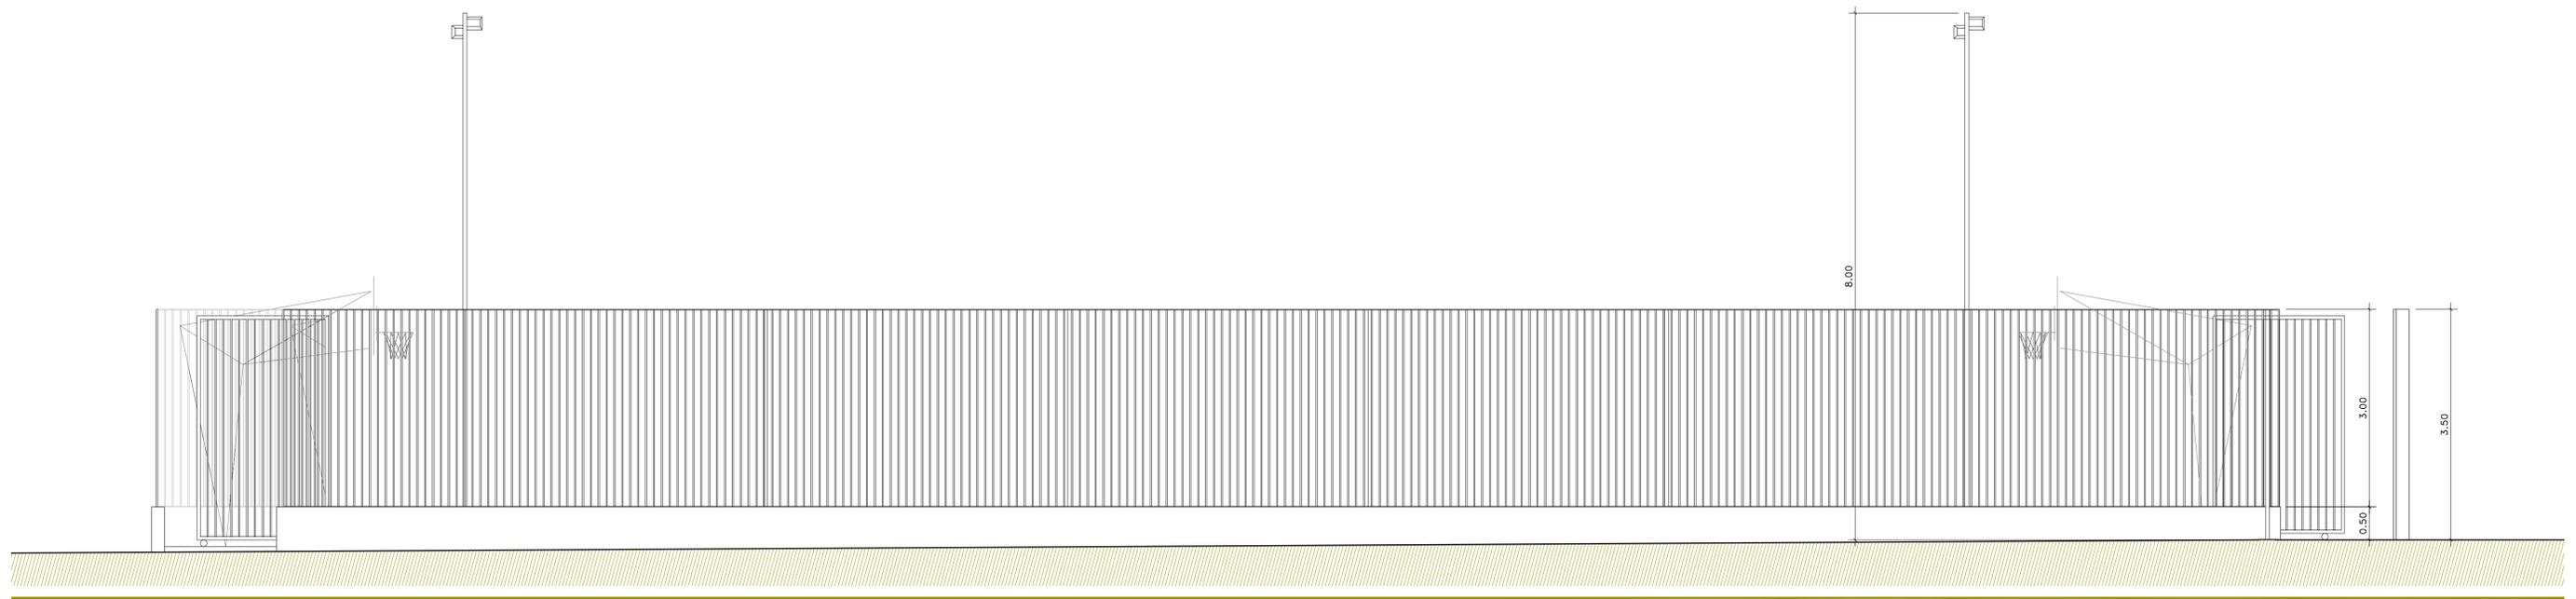


ALZADO PRINCIPAL

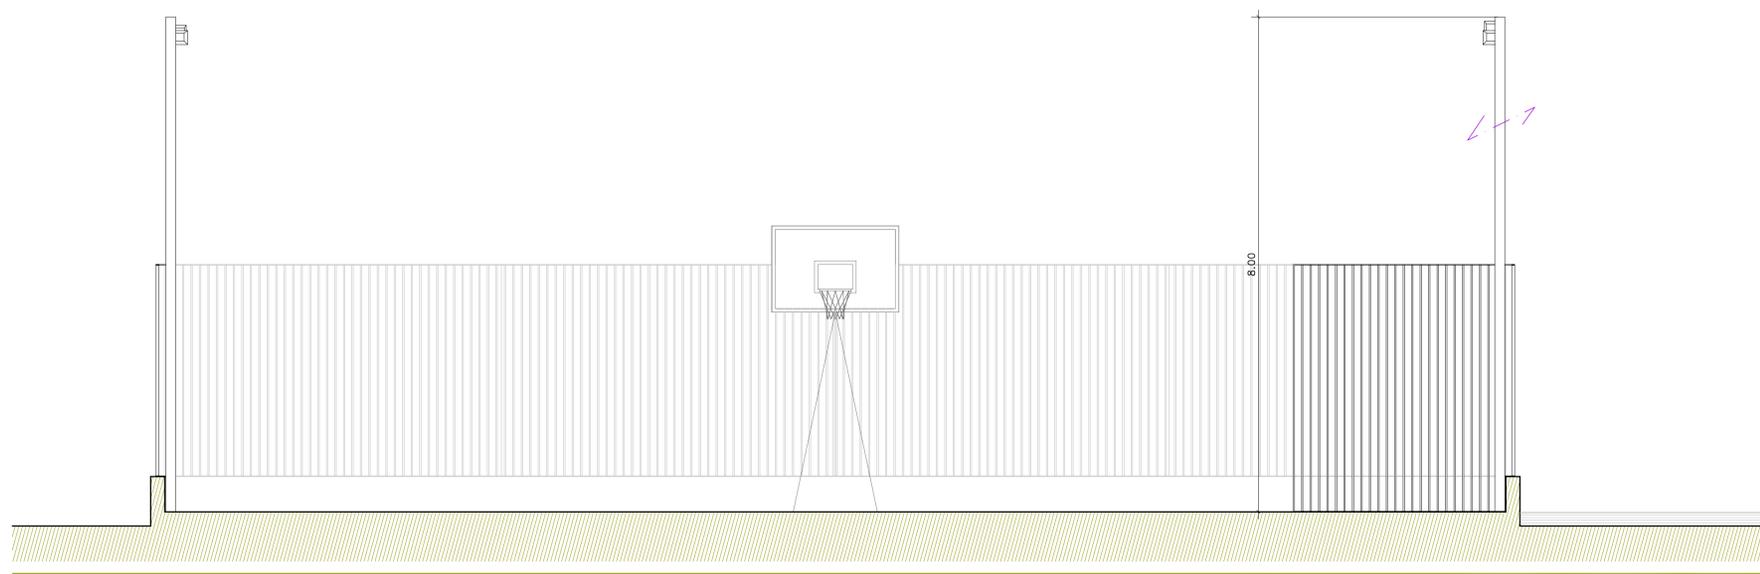

SECCIÓN TRANSVERSAL

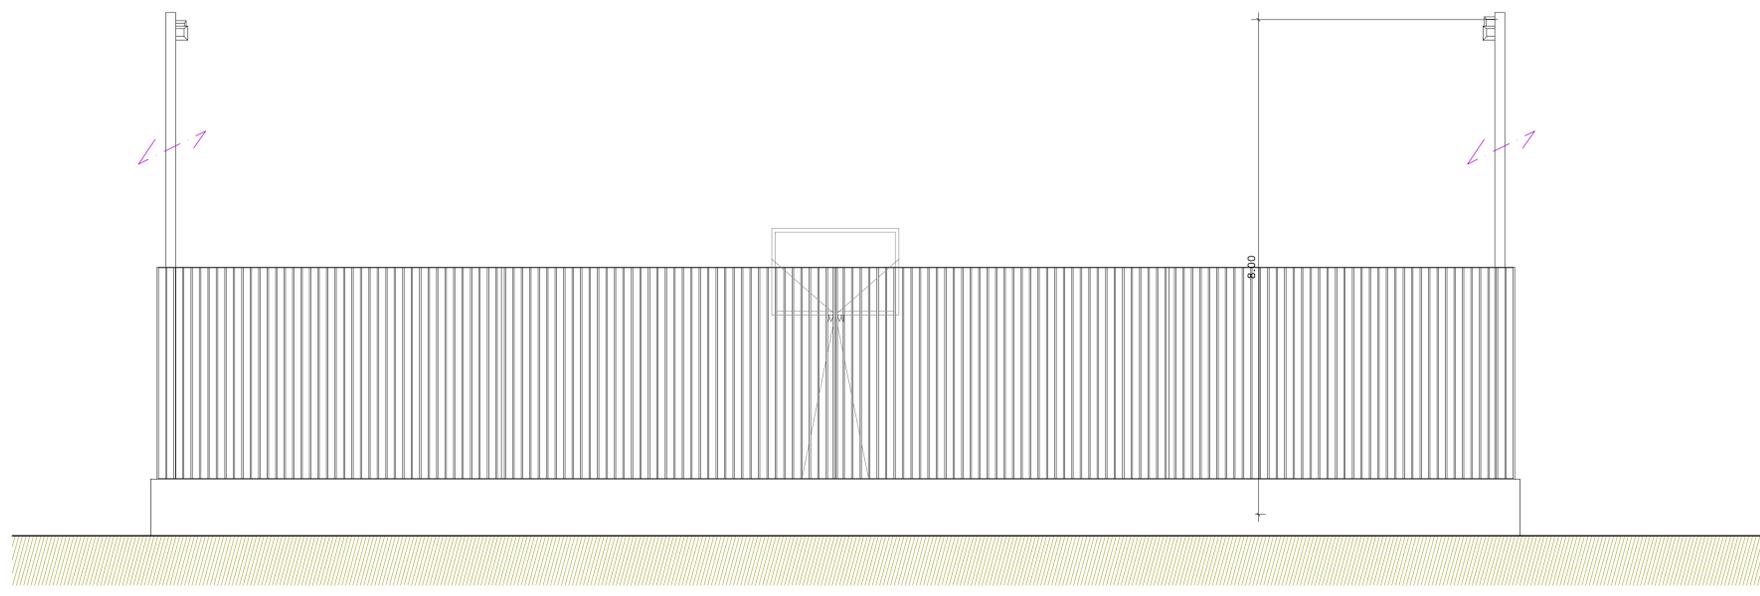

ALZADO LATERAL

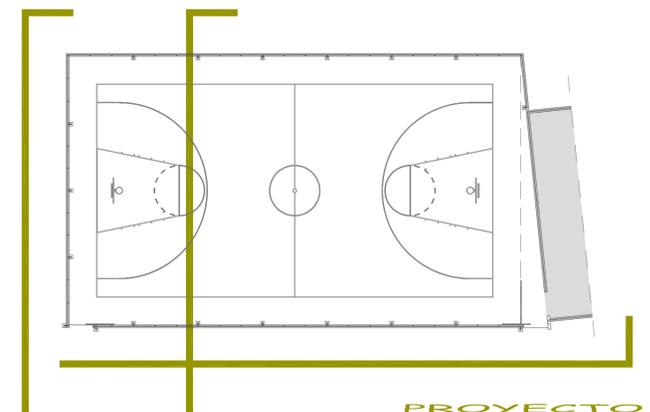

PROYECTO
PISTA DESCUBIERTA DE BALONCESTO
EN AVDA. RONDA DE PONIENTE S/N
JUMILLA -MURCIA-

EXCMO. AYUNTAMIENTO DE
JUMILLA

FASE: BÁSICO-EJECUCIÓN

EXPT. 13-112009

FECHA MARZO 2010

mjc/arada

ALZADOS
SECCIÓN TRANSVERSAL





E 1/50

maría josé cerdá
arquitectura


VISADO
Normal
Colegio Oficial de Arquitectos de Murcia
Autores: MARIA JOSE CERDA TOMAS

09/03/2010
158857/13181
SRG

El Colegio garantiza la firma digital de los autores.

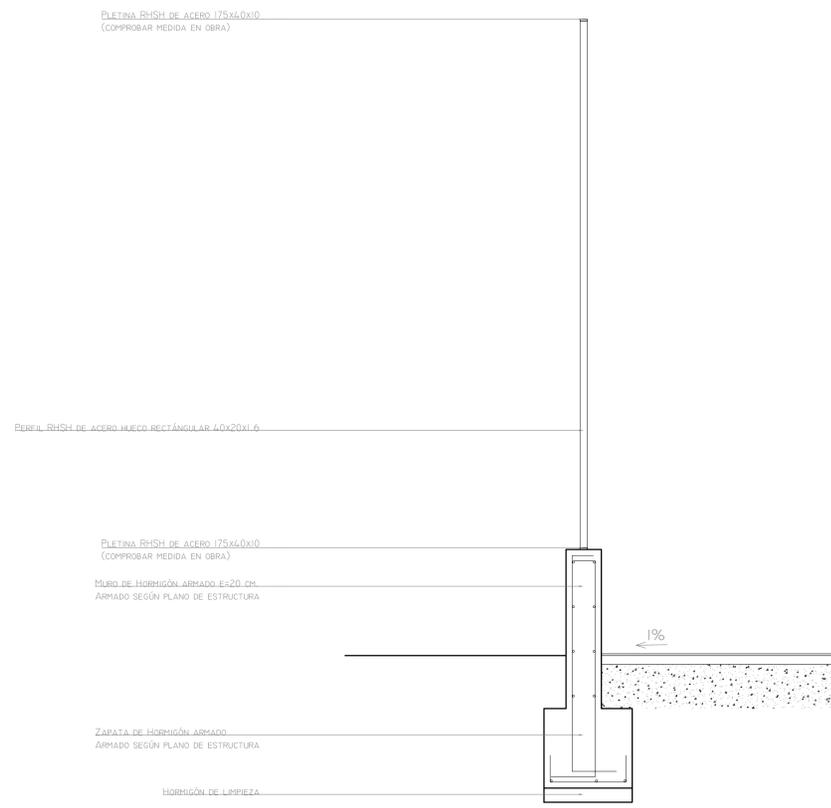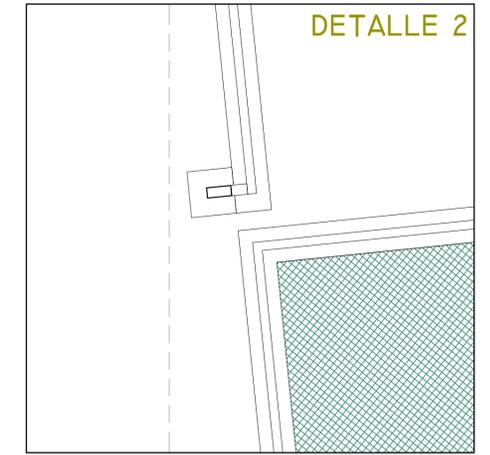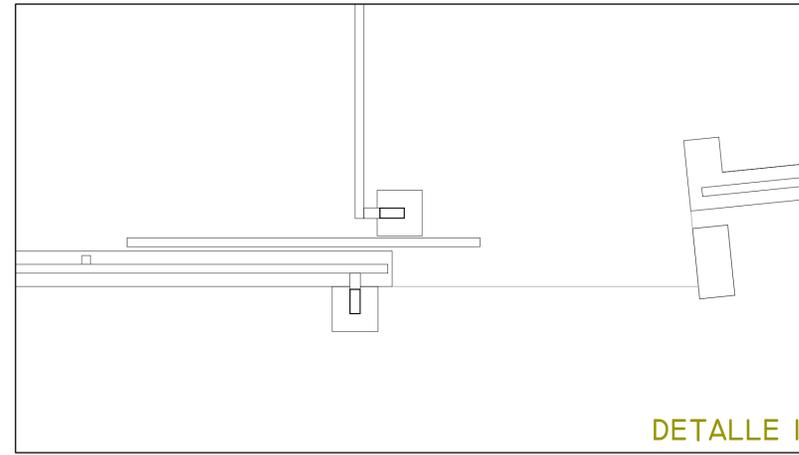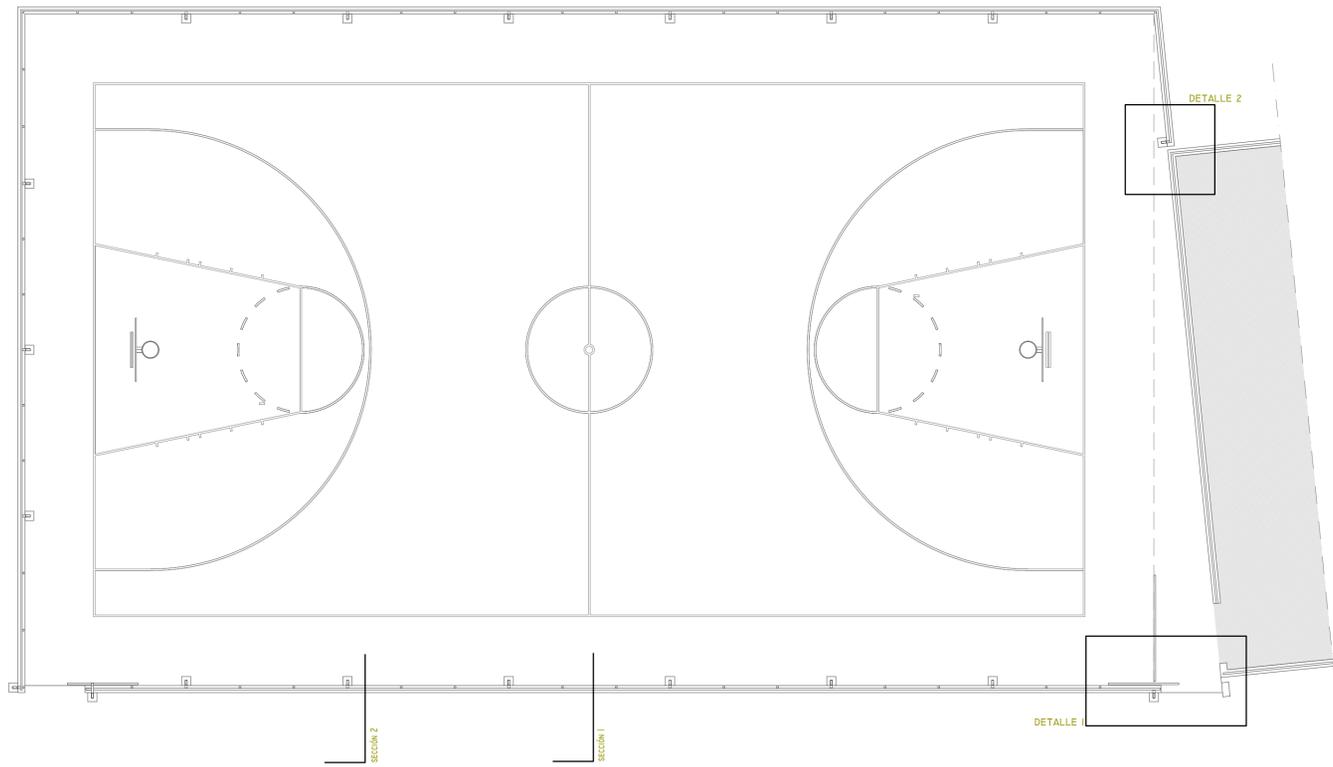

SECCIÓN 1

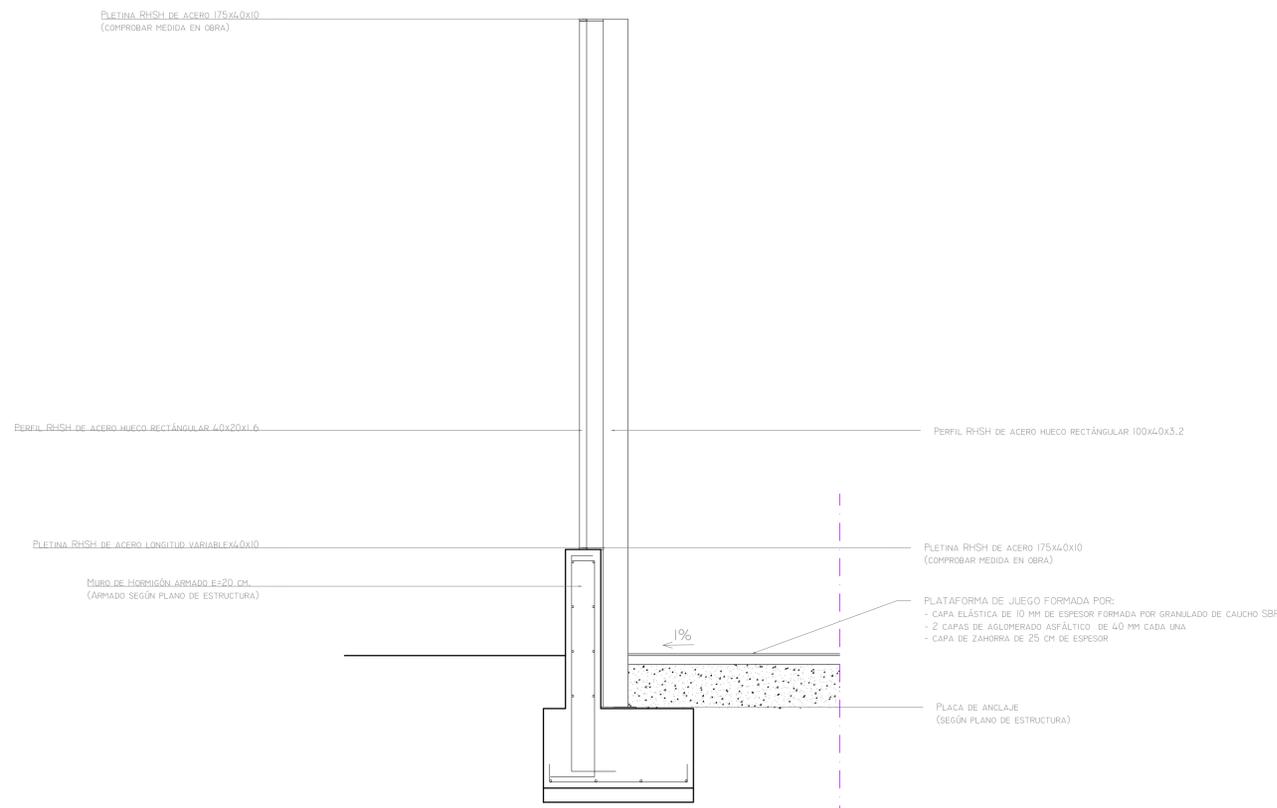

SECCIÓN 2

PROYECTO
PISTA DESCUBIERTA DE BALONCESTO
EN AVDA. RONDA DE PONIENTE S/N
JUMILLA -MURCIA-

EXCMO. AYUNTAMIENTO DE
JUMILLA

FASE: **BÁSICO-EJECUCIÓN**



EXPT. 13-112009
 FECHA MARZO 2010
 mjc/arada

DETALLES DE ENCUENTROS
 DETALLE CONSTRUCTIVO

E 1/50 **A3**
 maria josé cerdá
 arquitectura

VISADO 09/03/2010
 Normal 15885/13181
 Colegio Oficial de Arquitectos de Murcia SRG
 Autores: MARIA JOSE CERDA TOMAS

El Colegio garantiza la firma digital de los autores.

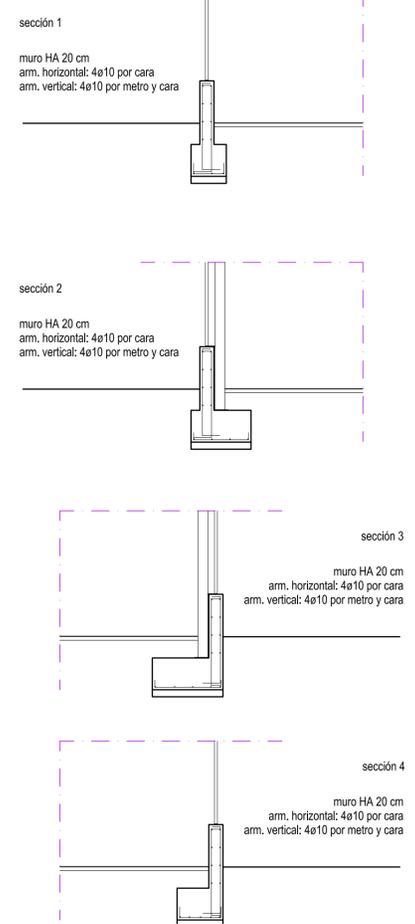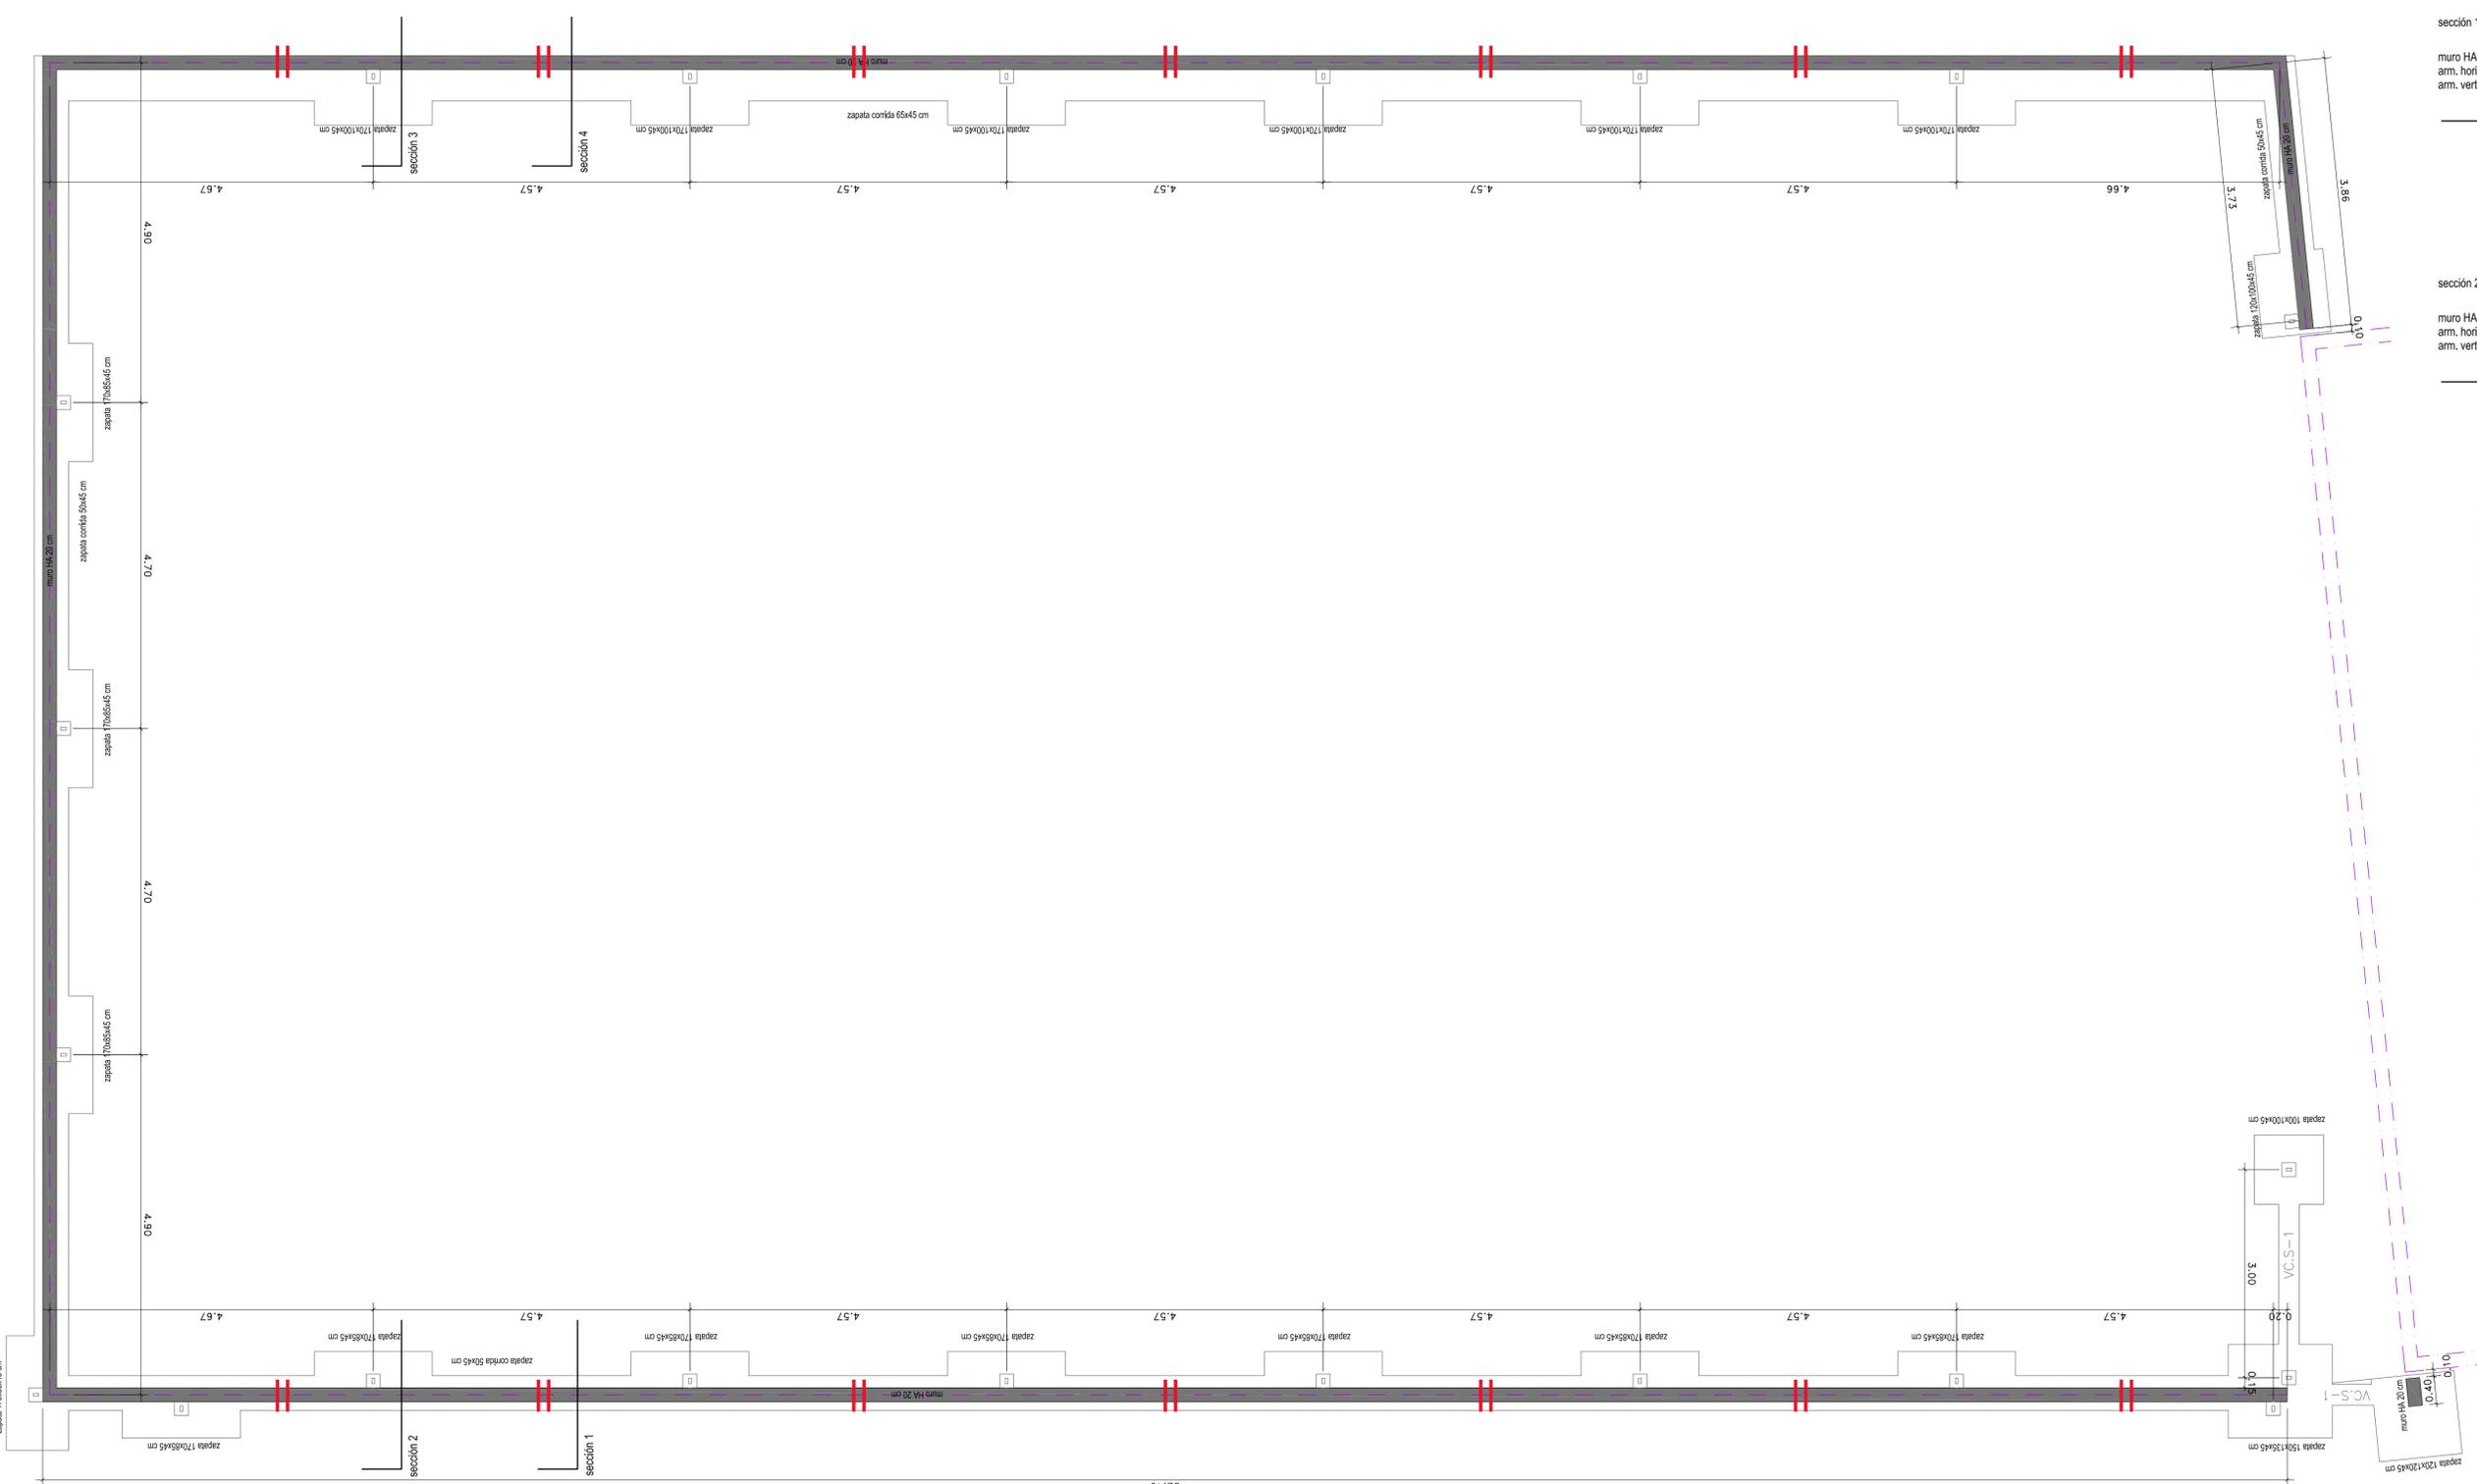

pasatubos para la evacuación de las aguas pluviales

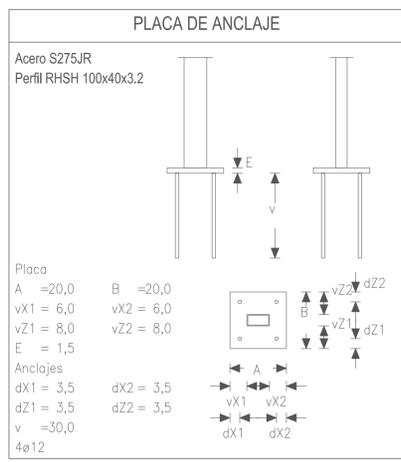


TABLA DE CIMENTACIONES			
	Dim.(cm)	Canto	Armadura paralela A/B
Zapata corrida	B: 50	45	Inf. A: 3ø12 Inf. B: ø12s20(15P+34+15P)
Zapata corrida	B: 65	45	A: 3ø12 B: ø12s20(15P+49+15P)
Zapata 170x100x45	A: 170 B: 100	45	Inf. A: 4ø12s23(154) Inf. B: 10ø12s22(10P+84+10P)
Zapata 170x85x45	A: 170 B: 85	45	Inf. A: 4ø12s23(154) Inf. B: 8ø12s22(10P+69+10P)
Zapata 120x100x45	A: 120 B: 100	45	Inf. A: 4ø12s23(104) Inf. B: 10ø12s22(10P+84+10P)
Zapata 100x100x45	A: 100 B: 100	45	Inf. A: 4ø12s23(84) Inf. B: 10ø12s22(10P+84+10P)
Zapata 125x125x45	A: 125 B: 125	45	Inf. A: 4ø12s23(109) Inf. B: 10ø12s22(10P+109+10P)
Zapata 120x120x45	A: 150 B: 135	45	Inf. A: 4ø12s23(104) Inf. B: 10ø12s22(10P+104+10P)



CUADRO DE CARACTERISTICAS SEGUN LA INSTRUCCION "EHE"									
HORMIGÓN									
ELEMENTO ESTRUCTURAL	TIPO DE HORMIGÓN	NIVEL DE CONTROL	Yc	AMBIENTE ESPECIFICO	RELAC. MAX. AGUA/CEM	CONT. MIN. CEMENTO	RECUBR. MINIMOS	TIPO DE CEMENTO	
CIMENTACION	HA-25/B/40/10	ESTADISTICO	1,50	-	0,60	325 Kg	70 mm	CEM II/B-M 42,5	
ESTRUCTURA	HA-25/B/20/10	ESTADISTICO	1,50	-	0,60	275 Kg	35 mm	CEM II/B-M 42,5	
ACERO									
ELEMENTO ESTRUCTURAL	TIPO DE ACERO	NIVEL DE CONTROL	Ys	TIPO DE ACCION	NIVEL DE CONTROL	COEF. PARCIALES DE SEGURIDAD			
TODA LA OBRA	B 500 S	NORMAL	1,15	PERMANENTE	NORMAL	Yg=1,00	Yg=1,50		
				PERM. NO CONSTANTE	NORMAL	Yg*=1,00	Yg*=1,60		
				VARIABLE	NORMAL	Yg=0,00	Yg=1,60		

OBSERVACIONES:
 NIVEL DE DUCTILIDAD DE LA ESTRUCTURA: u = 2
 LA DIRECCION FACULTATIVA PODRA AUTORIZAR LA UTILIZACION DE FLUIDIFICANTES EN OBRA CUANDO LO CONSIDERE OPORTUNO.

PLANTA DE CIMENTACIÓN

PROYECTO
 PISTA DESCUBIERTA DE BALONCESTO EN AVDA. RONDA DE PONIENTE S/N JUMILLA -MURCIA-

EXCMO. AYUNTAMIENTO DE JUMILLA

PROYECTISTA: MARIA JOSE CERDA TOMAS
 C/ SAN JOAQUIN 9 BAJA 3020 JUMILLA MURCIA
 T: 968 659 711-483

FASE: BÁSICO-EJECUCIÓN

EXPTE. 13-112009
 FECHA MARZO 2010
 mjc/arada

PLANTA DE CIMENTACIÓN

E 1/50



maría José cerda arquitectura

VISADO 09/03/2010
 158857/13181

Colegio Oficial de Arquitectos de Murcia SRG


Autóres: MARIA JOSE CERDA TOMAS

El Colegio garantiza la firma digital de los autores.

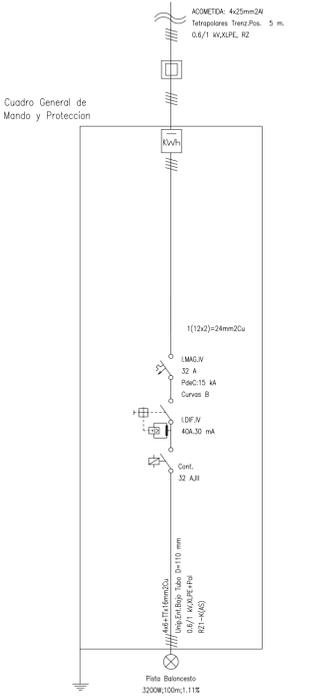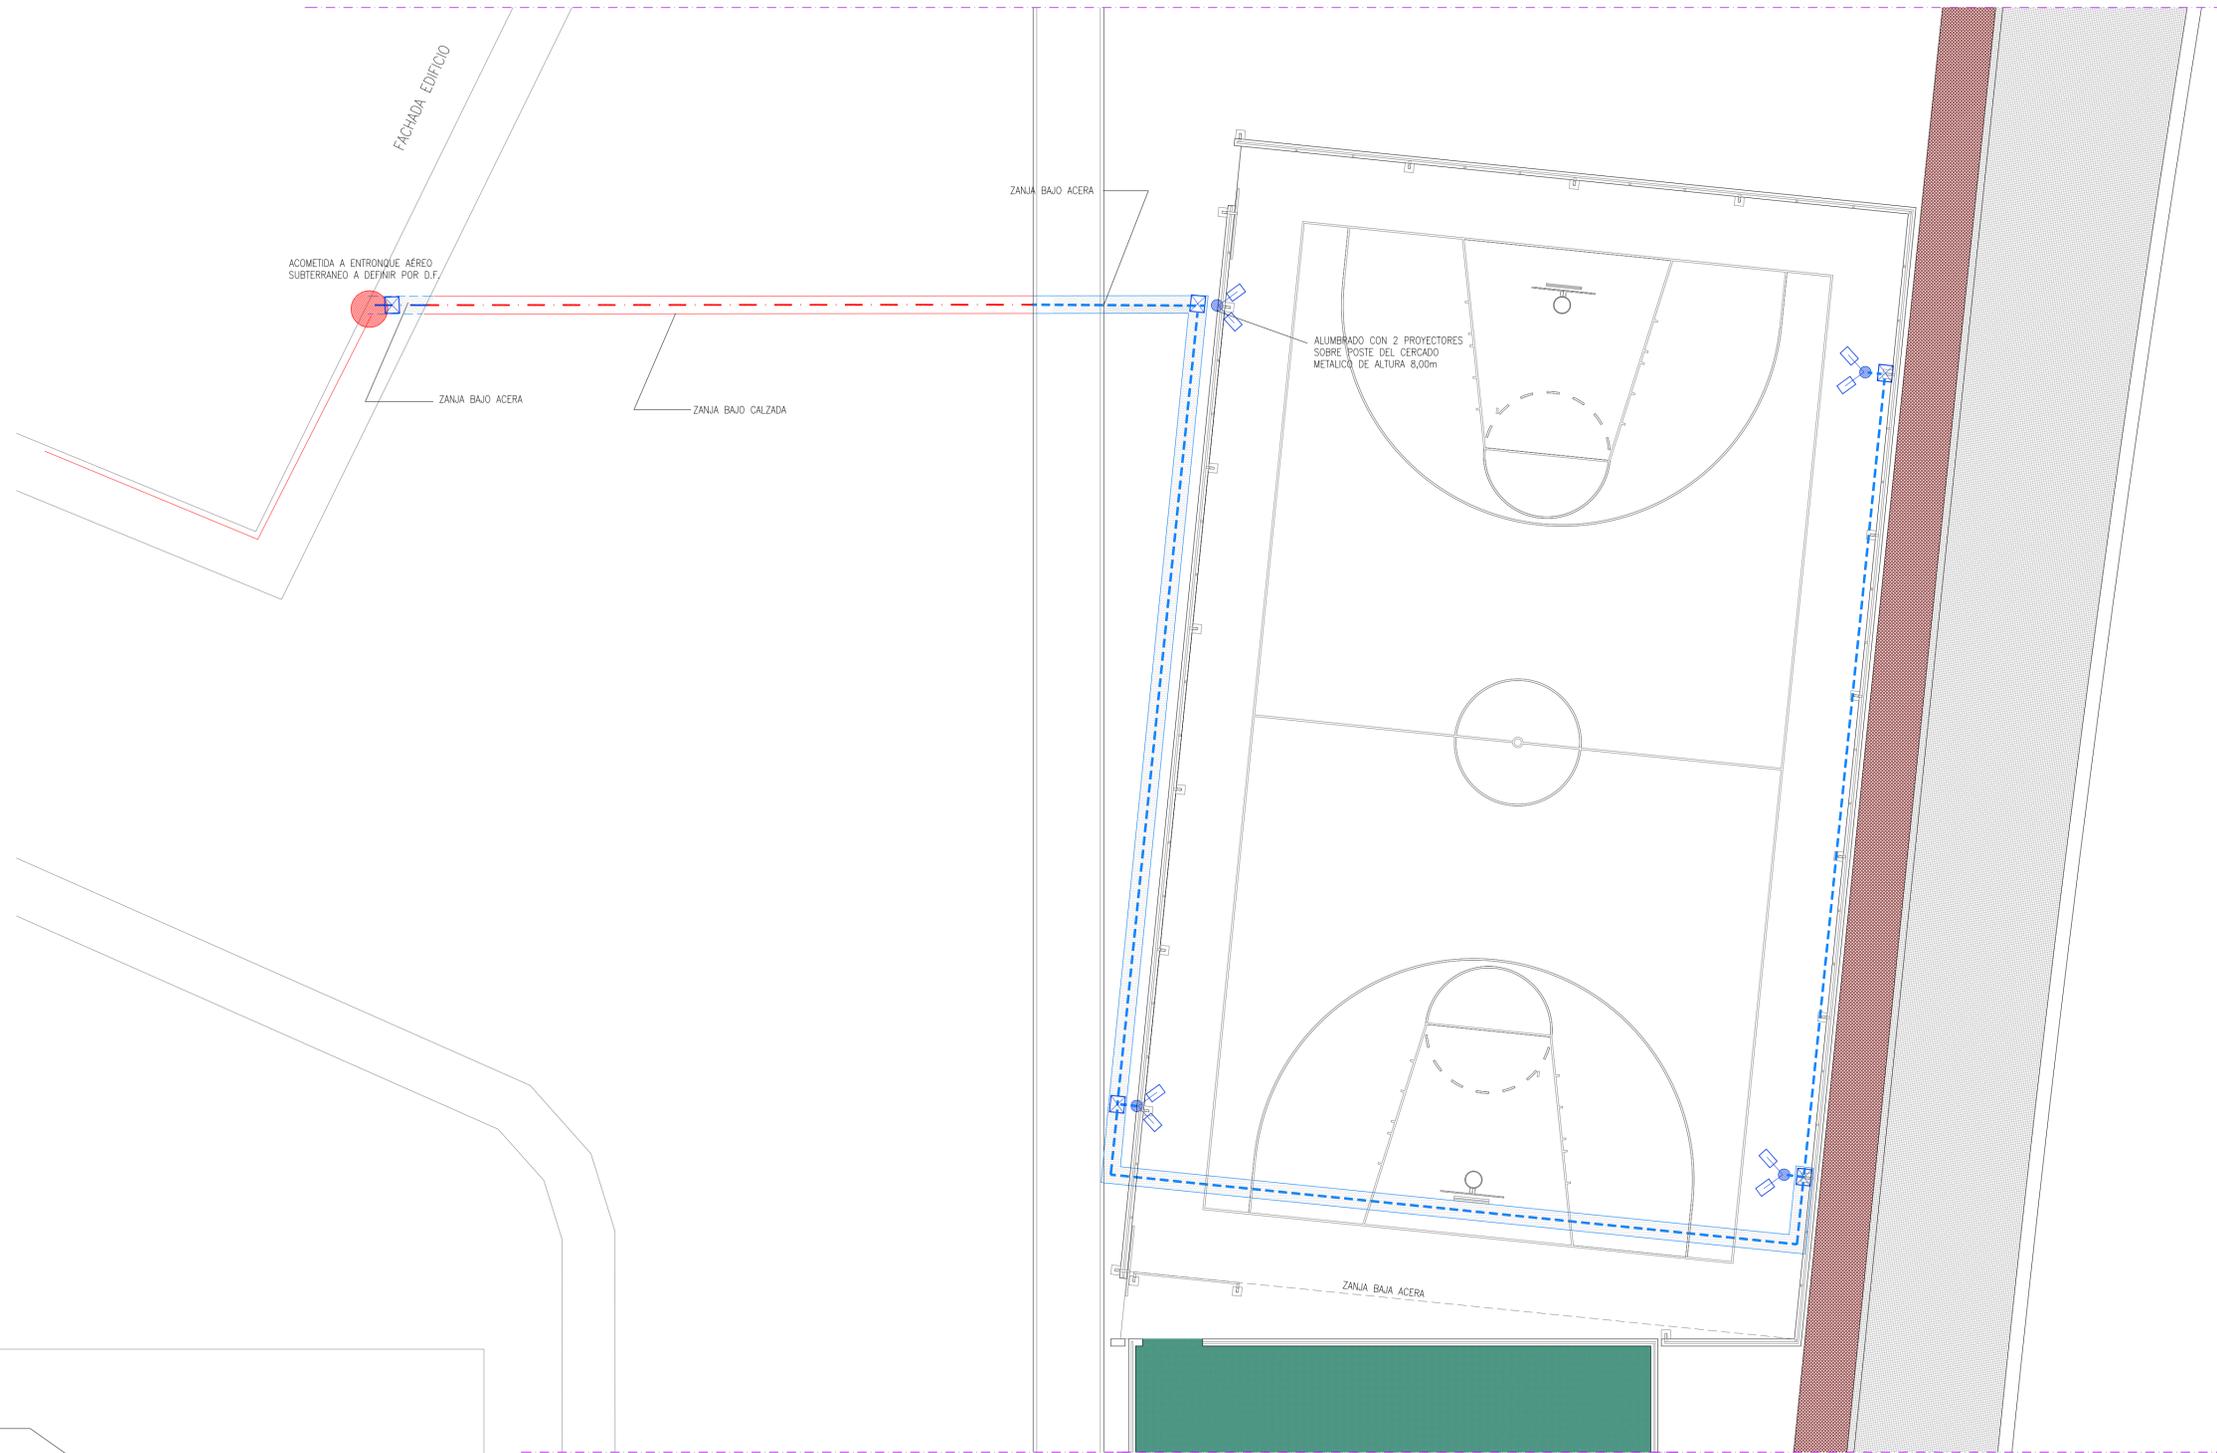


ESQUEMA UNIFILAR SIN ESCALA.


LEYENDA ELÉCTRICA	
	ACOMETIDA ELÉCTRICA
	ARQUETA DE ALUMBRADO PÚBLICO
	ACOMETIDA AEREA GRAPADA EN FACHADA
	CANALIZACION EN ZANJA BAJO CALZADA
	CANALIZACION EN ZANJA BAJO ACERA/PISTA
	SOPORTE METÁLICO DE 8m DE ALTURA PARA ALUMBRADO CON 2 PROYECTORES DE 250W

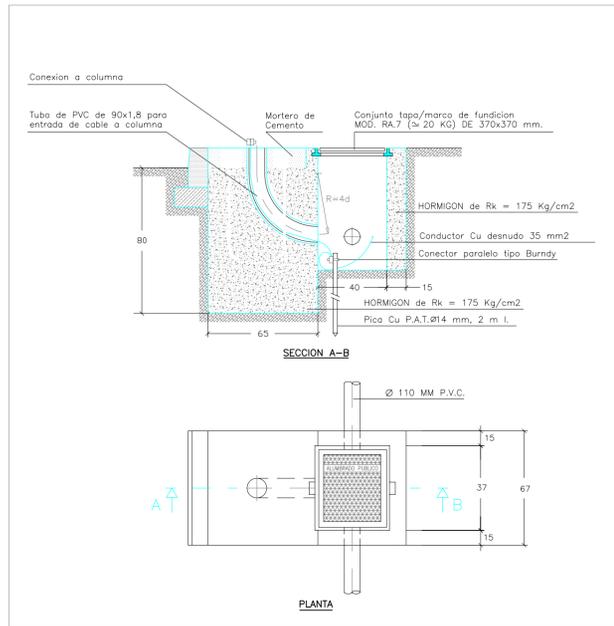

CIMENTACION DE COLUMNA CON ARQUETA ADOSADA SIN ESCALA. Cotas en cm.

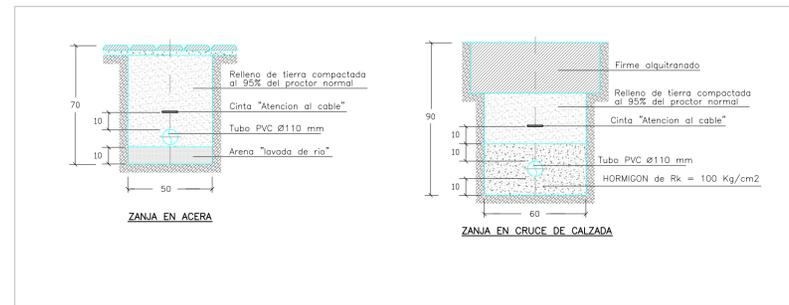

DETALLE DE CANALIZACIONES SIN ESCALA. Cotas en cm.

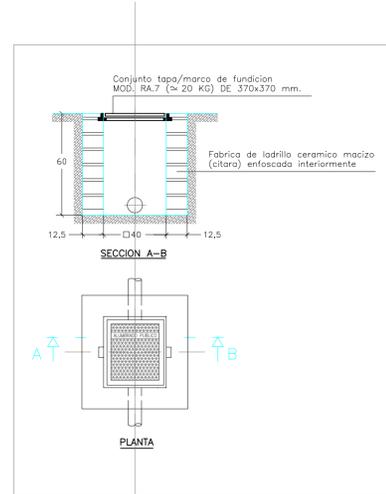

DETALLE DE ARQUETA SIN ESCALA. Cotas en cm.

INSTALACIÓN DE ELECTRICIDAD ACOMETIDA ELÉCTRICA

PROYECTO PISTA DESCUBIERTA DE BALONCESTO EN AVDA. RONDA DE PONIENTE S/N JUMILLA -MURCIA-

EXCMO. AYUNTAMIENTO DE JUMILLA

FASE: BÁSICO-EJECUCIÓN

EXPT.E. 13-112009
FECHA MARZO 2010
mjc/arada

INSTALACIÓN DE ELECTRICIDAD ACOMETIDA ELÉCTRICA

E 1/100


maría josé cerdá arquitectura

VISADO 09/03/2010
Normal 158857/13181
Colegio Oficial de Arquitectos de Murcia SRG

Autóres: MARIA JOSE CERDA TOMAS

El Colegio garantiza la firma digital de los autores.

INSTALACIÓN DE SANEAMIENTO EVACUACIÓN DE LAS AGUAS

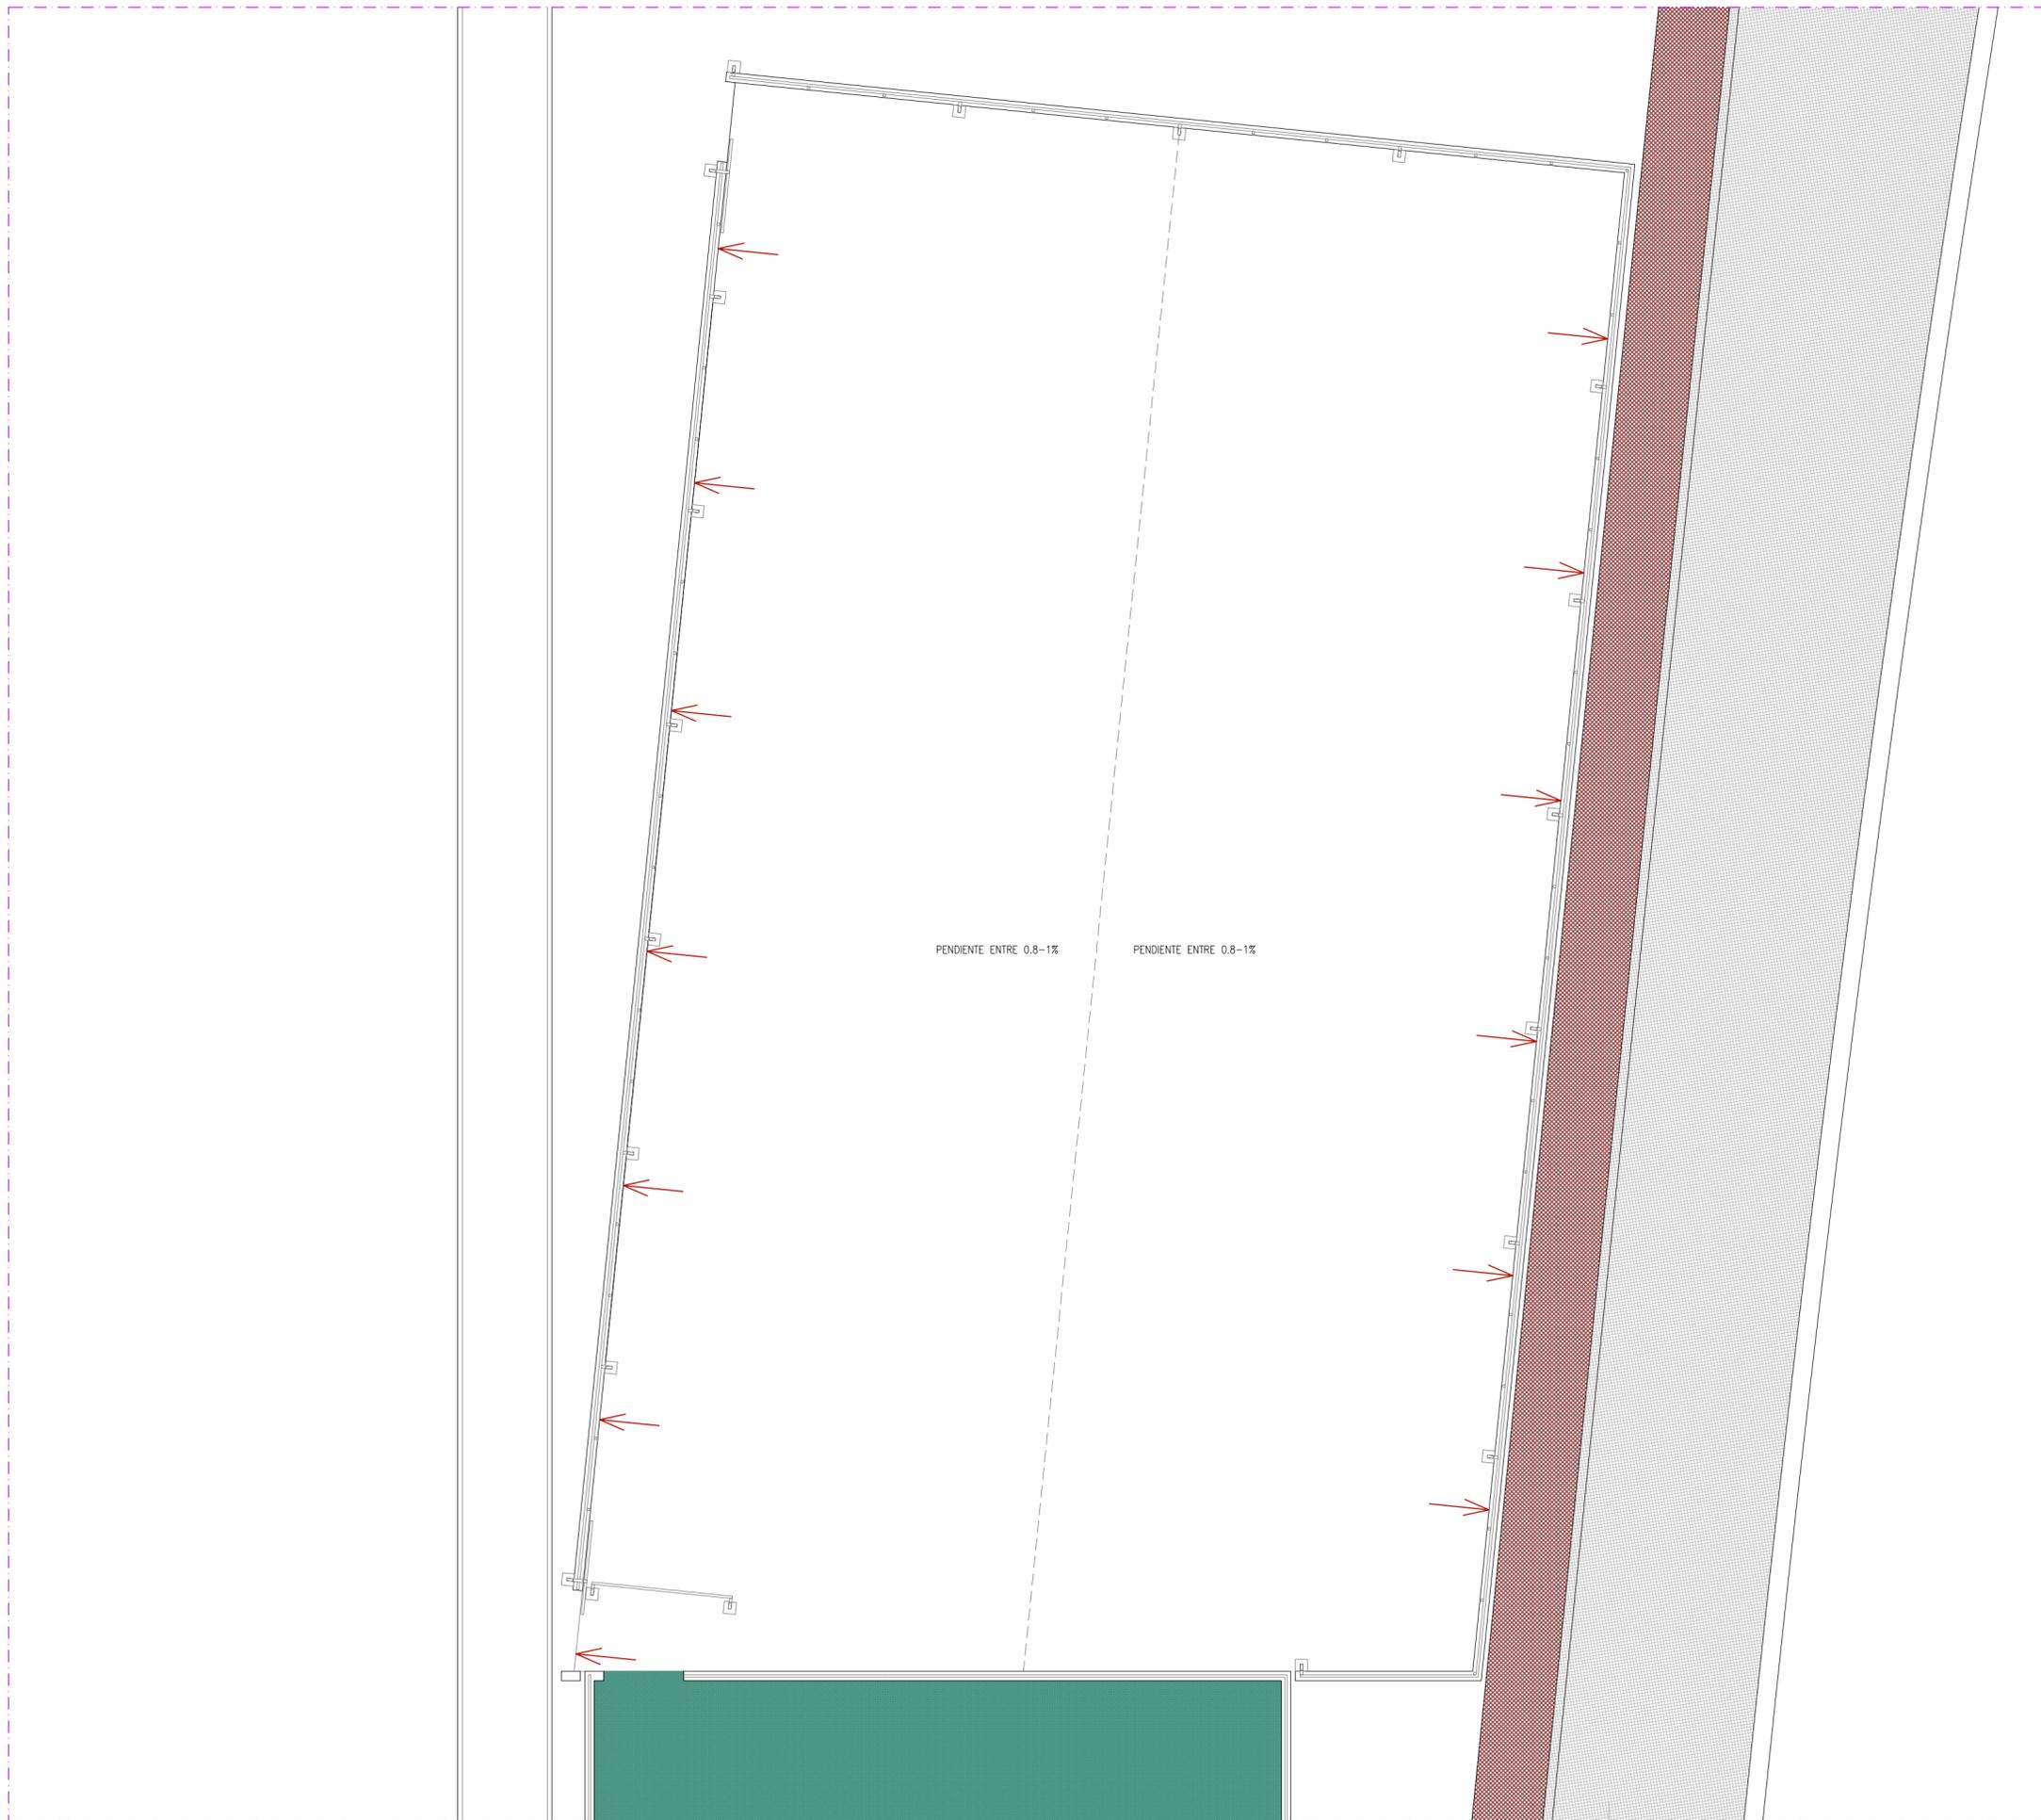

PROYECTO PISTA DESCUBIERTA DE BALONCESTO EN AVDA. RONDA DE PONIENTE S/N JUMILLA -MURCIA-

EXCMO. AYUNTAMIENTO DE
JUMILLA



PROMUEVE:

FASE: BÁSICO+EJECUCIÓN

EXPTE. 13-112009

FECHA MARZO 2010

mjc/arada

INSTALACIÓN SANEAMIENTO
EVACUACIÓN DE LAS AGUAS

E 1/100

maría josé cerdá
arquitectura

MARIA JOSÉ CERDÁ TOMÁS ARQUITECTO COLEGIADO N.º 1.462 COMU
C/ SAN JUAN, 7 9 BAJO
30200 JUMILLA -MURCIA-
mjc@mariajosecerdaarquitectura.es
estudio@mariajosecerdaarquitectura.es

 **VISADO** 09/03/2010
Normal 158857/13181
Colegio Oficial de Arquitectos de Murcia SRG
Visado Telemático
Autores: MARIA JOSE CERDA TOMAS

El Colegio garantiza la firma digital de los autores