SITUACION

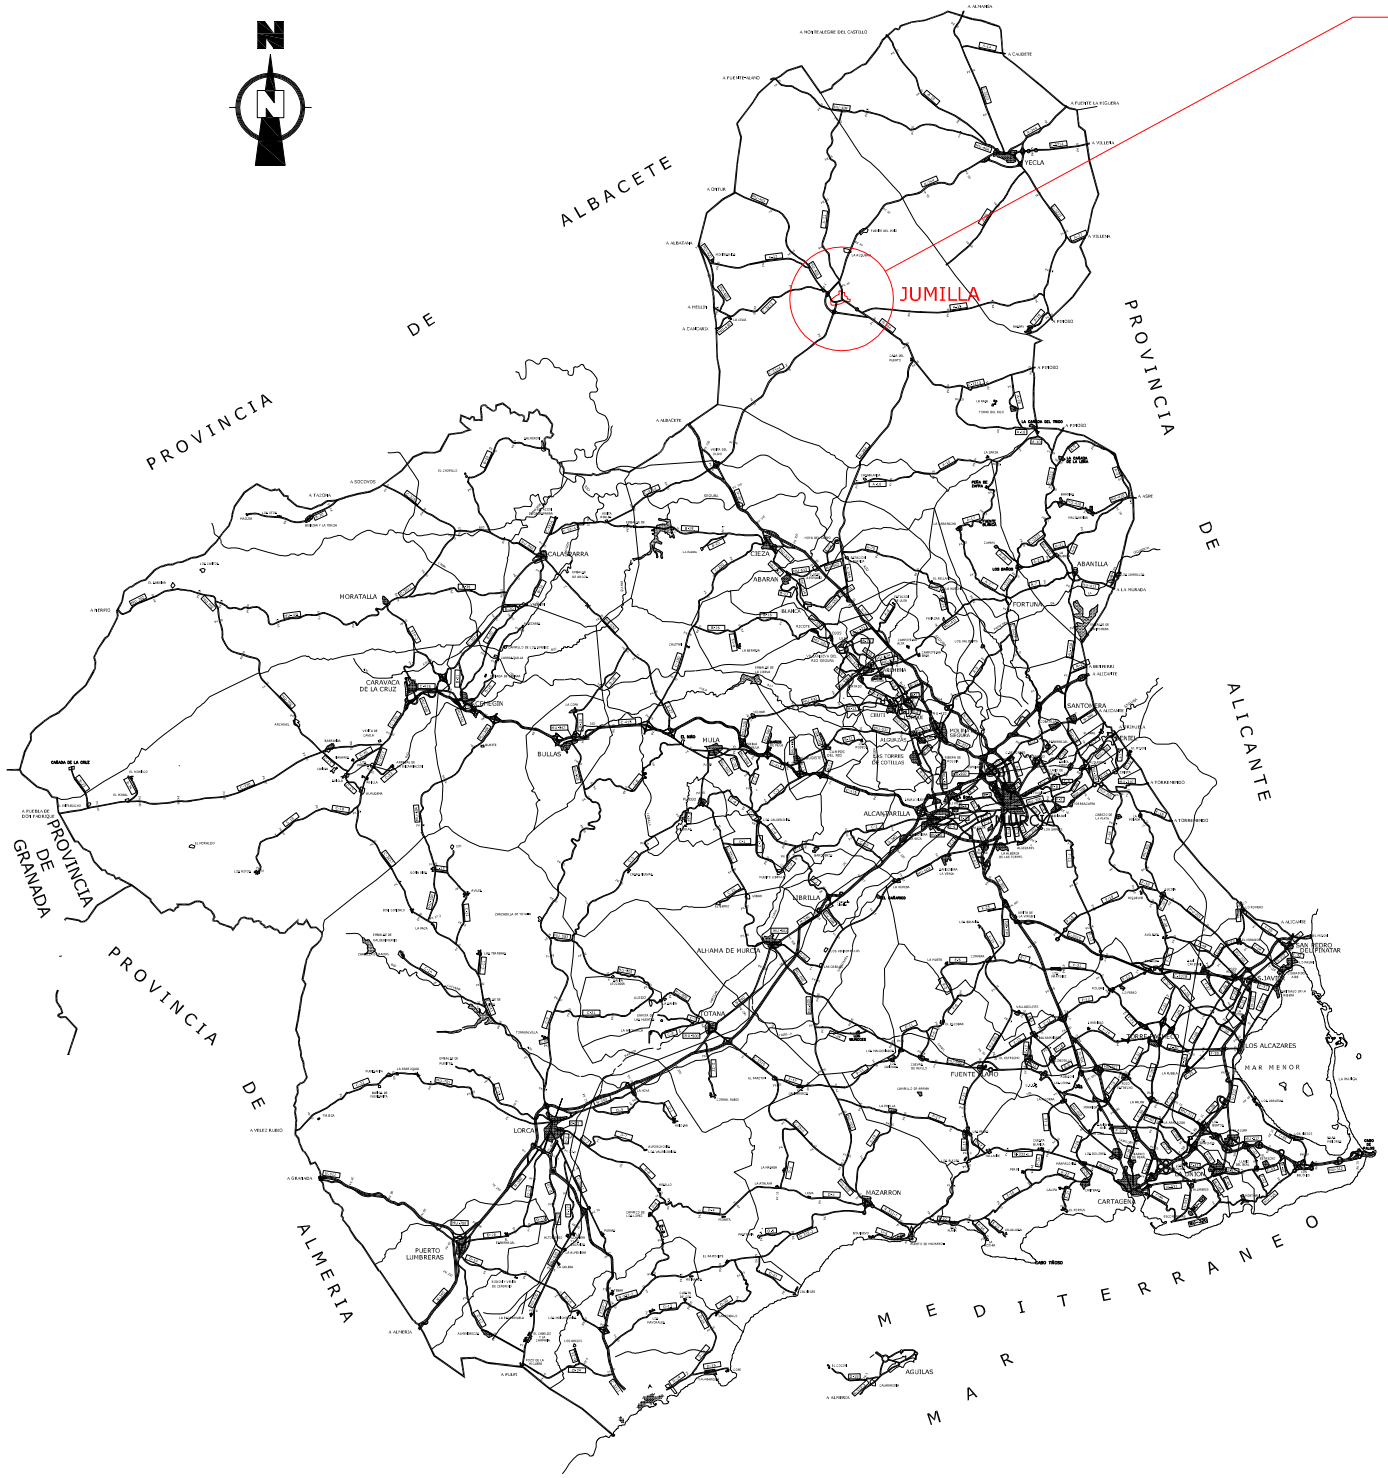

EMPLAZAMIENTO

CASCO URBANO DE JUMILLA

Excmo. Ayuntameitno de Jumilla

PROYECTO:

Regulación semafórica del cruce formado por las calles Barón del Solar, Infante D. Fadrique y Milanos.

PROMOTOR: EXCMO. AYUNTAMIENTO DE JUMILLA	El Ingeniero Técnico Industrial: DAMIAN MONREAL PALENCIA Colegiado N° 3.980
SITUACION: JUMILLA (MURCIA)	
PLANO N°: 1	DENOMINACION: SITUACION
FECHA: ENERO 2010	ESCALA: S/E

FIRMA