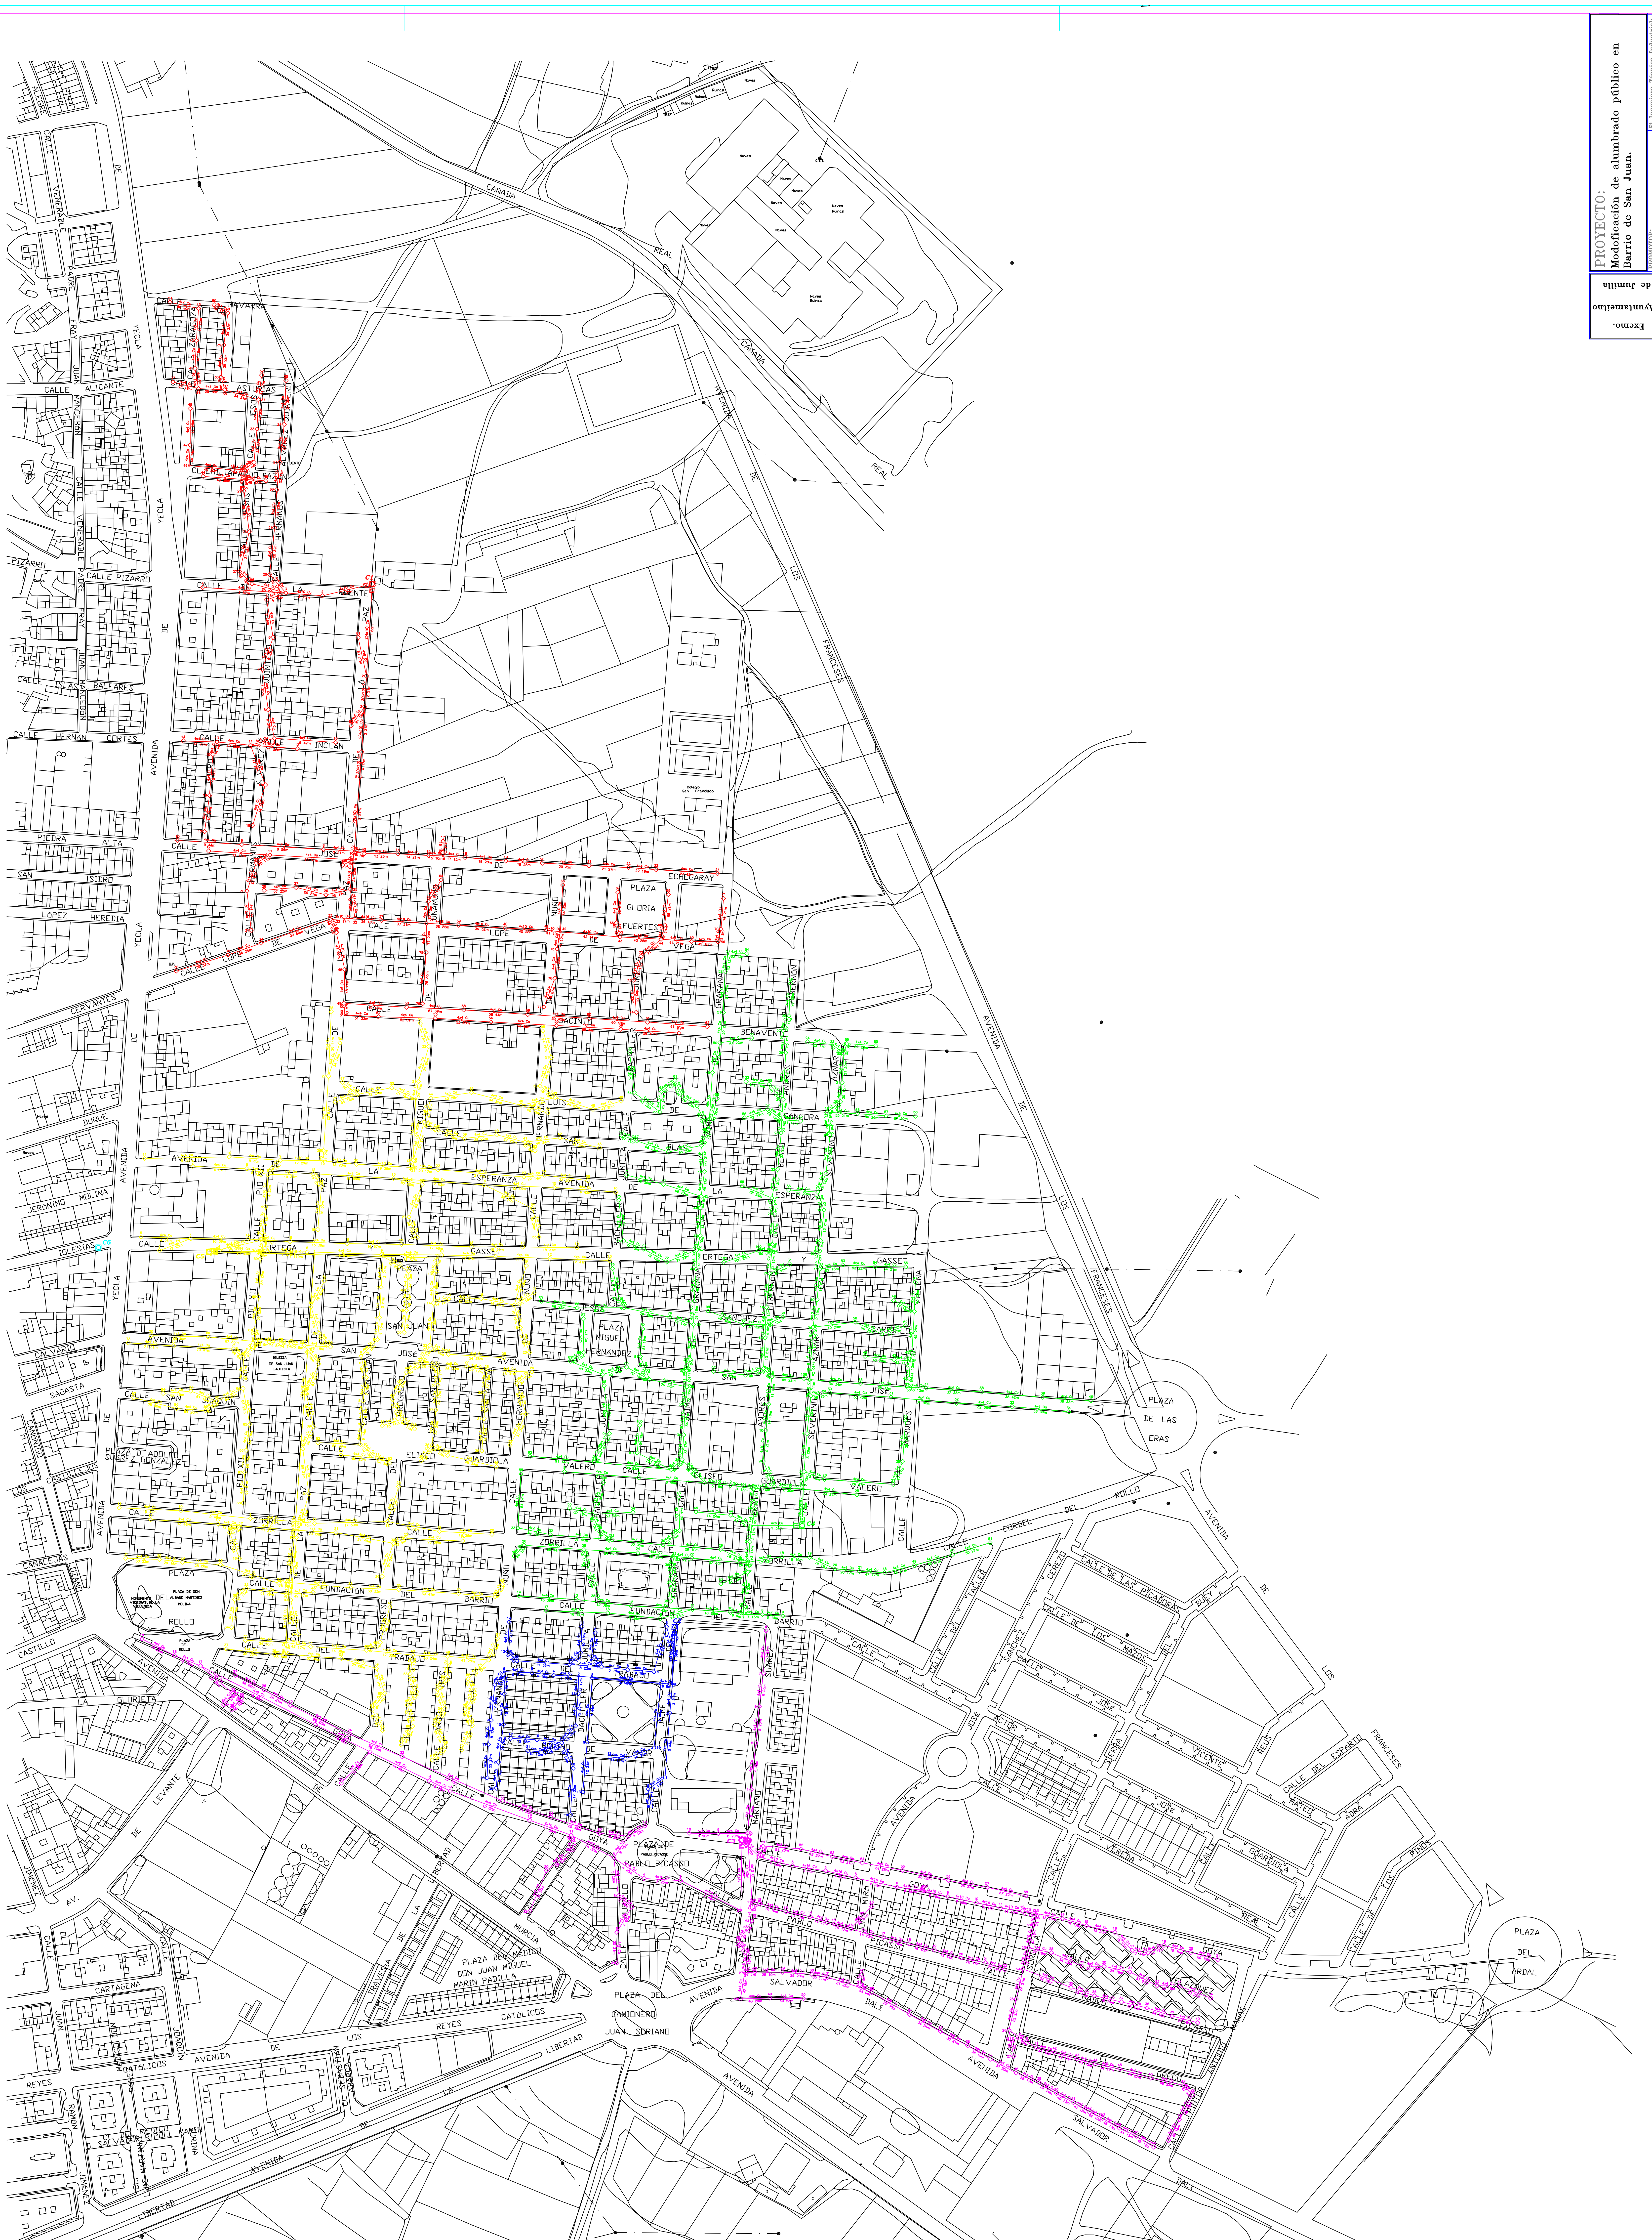
CALLE ALEGRE
CALLE VENERABLE
PADRE FRAY JUAN MANCEBÓN
AVENIDA DE YECLA
CALLE ALICANTE
CALLE NAVARRA
CALLE ZARAGOZA
CALLE ASTURIAS
CALLE JESÚS
CALLE ÁLVAREZ QUINTERO
CL. EMILIA PARDO BAZÁN
CALLE HERMANOS
CALLE PIZARRO
CALLE DE LA FUENTE
CALLE DE LA PAZ
CALLE ISLAS BALEARES
CALLE HERNÁN CORTÉS
CALLE VALLE INCLÁN
CALLE PIEDRA ALTA
SAN ISIDRO
LÓPEZ HEREDIA
CALLE JOSÉ DE ECHEGARAY
CALLE LOPE DE VEGA
CALLE UNAMUNO
NUÑO
PLAZA GLORIA FUERTES
CALLE JACINTO
GRAÑANA
HIBERNÓN
BENAVENTE
CERVANTES
DUQUE
JERÓNIMO MOLINA
IGLESIAS
CALVARIO
SAGASTA
CANÓNIGO
CASTILLEJOS
CANALEJAS
CASTILLO
CALLE LUIS
CALLE MIGUEL HERNÁNDEZ
CALLE SAN BLAS
AVENIDA DE LA ESPERANZA
GÓNGORA
ANDRÉS
AZNAR
BEATO
SEVERINO
CALLE ORTEGA Y GASSET
PIO XII
PLAZA DE SAN JUAN
CALLE JESÚS SÁNCHEZ
PLAZA MIGUEL HERNÁNDEZ
AVENIDA DE SAN JOSÉ
IGLESIA DE SAN JUAN BAUTISTA
CALLE SAN JOAQUÍN
CALLE SAN JUAN
PROGRESO
CALLE SAN PEDRO
CALLE SANTA ANA
JUMILLA
BACHILLER
JAIME
VIELENA
CARRILLO
MARQUÉS
CALLE ELISEO GUARDIOLA
CALLE VALERO
PLAZA D. ADOLFO SUÁREZ GONZÁLEZ
CALLE ZORRILLA
CALLE FUNDACIÓN
DEL BARRIO
CALLE DEL TRABAJO
PLAZA DEL ROLLO
PLAZA DE DON ALBANO MARTÍNEZ MOLINA
MONUMENTO VICTIMAS DE LA VIOLENCIA
IRIS
ARCO
CALLE MORENO
DE VALOR
SUÁREZ
MARIANO
AVENIDA DE LA GLORIETA
CALLE GOYA
PLAZA DE PABLO PICASSO
CALLE PABLO PICASSO
JUAN MIRÓ
MURILLO
SOROLLA
VELÁZQUEZ
EL GRECO
PINTOR ANTONIO MAÑAS
AVENIDA SALVADOR DALÍ
PLAZA DEL CAMIONERO JUAN SORIANO
AVENIDA DE LEVANTE
AV. DE MURCIA
TRAVESÍA DE LA LIBERTAD
PLAZA DEL MÉDICO DON JUAN MIGUEL MARÍN PADILLA
AVENIDA DE LOS REYES CATÓLICOS
AVENIDA DE LA LIBERTAD
CALLE CARTAGENA
JUAN JOAQUÍN
PEREZ MÉDICO DON
CL. DEL MÉDICO D. SALVADOR RIPOLL MARÍN
LUIS MARTÍNEZ
RAMÓN JIMÉNEZ
CL. SEBASTIÁN ABARCA
MURINA
REYES
CAÑADA REAL
AVENIDA DE LOS FRANCESES
Colegio San Francisco
Naves
Ruinas
PLAZA DE LAS ERAS
CORDEL DEL ROLLO
CALLE DEL TALLER
CALLE CEREZO
CALLE DE LAS PICADORAS
CALLE DEL BUEY
CALLE DE LOS MAZOS
CALLE JOSÉ SÁNCHEZ
JOSÉ ACTOR
SIERRA
VICENTE
REUS
CALLE DEL ESPARTO
MATEO
ADRA
CALLE VEREDA
CALLE GUARDIOLA
CALLE REAL
CALLE DE LOS PINOS
PLAZA DEL ARDAL
C1
C3
C6

PROYECTO:
Modoficación de alumbrado público en Barrio de San Juan.

PROMOTOR:
EXCMO. AYUNTAMIENTO DE JUMILLA

El Ingeniero Técnico Industrial:
DAMIAN MONREAL PALENCIA
Colegiado Nº 3.980

SITUACION: Barrio de San Juan. JUMILLA (MURCIA)

PLANO Nº: 3

DENOMINACION:
PLANTA GENERAL DE ALUMBRADO PUBLICO

FIRMA

FECHA: DICIEMBRE 2009

ESCALA: S/E

Excmo. Ayuntamiento de Jumilla